



PIANTA PIANO TERRA
scala 1:100

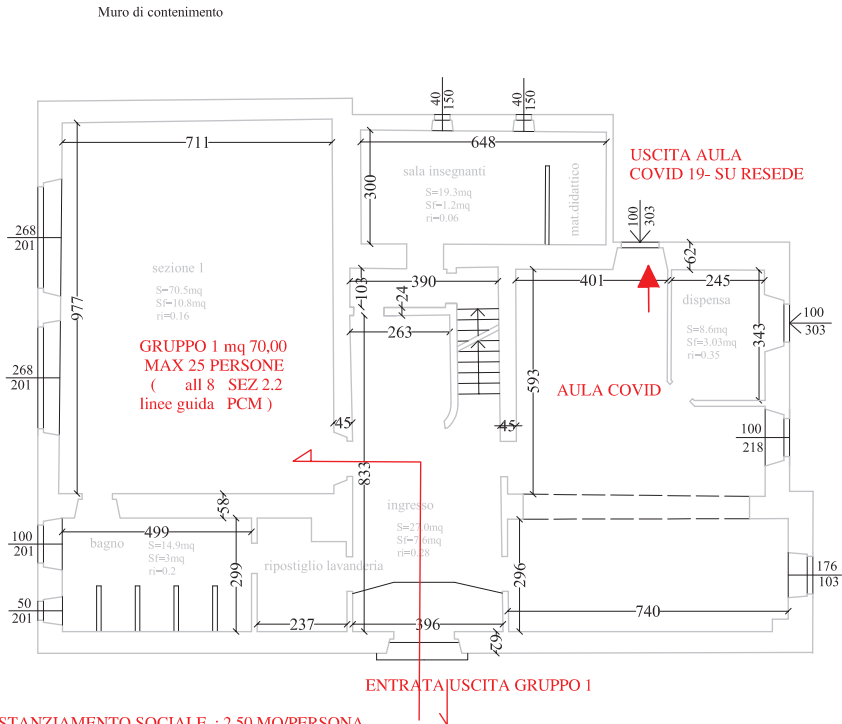

PARAMETRO UTILIZZATO PER DISTANZIAMENTO SOCIALE : 2,50 MQ/PERSONA
PARAMETRO RITENUTO CONGRUO CON LE INDICAZIONI DELLE "Linee guida per la gestione di sicurezza di attività educative non formali e informali e ricreative volte al benessere dei minori durante l'emergenza Covid-19 e con le caratteristiche dell'ambiente destinato .
Si raccomanda comunque di areare il più possibile i locali e concentrare le attività il più possibile all'aperto

IL RESPONSABILE: Dott Moreno Fontani

PIANTA PIANO PRIMO
scala 1:100

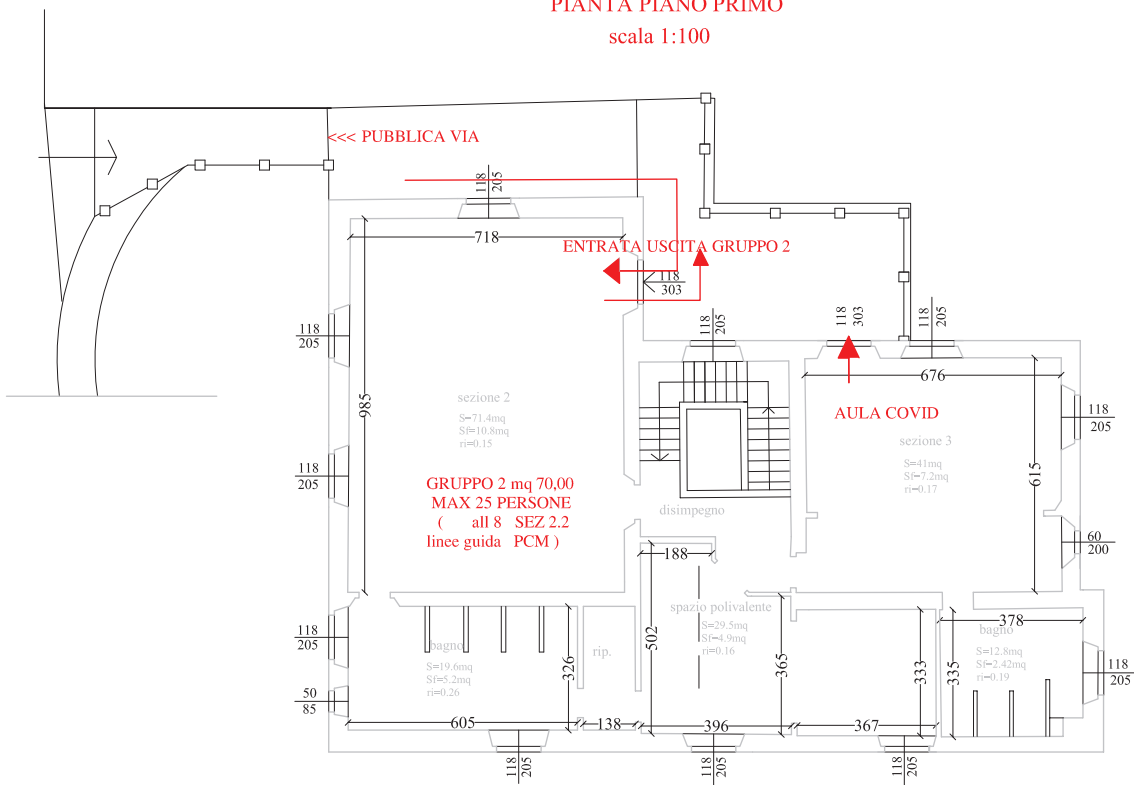

PARAMETRO UTILIZZATO PER DISTANZIAMENTO SOCIALE : 2,50 MQ/PERSONA
PARAMETRO RITENUTO CONGRUO CON LE INDICAZIONI DELLE "Linee guida per la gestione di sicurezza di attività educative non formali e informali e ricreative volte al benessere dei minori durante l'emergenza Covid-19 e con le caratteristiche dell'ambiente destinato .
Si raccomanda comunque di areare il più possibile i locali e concentrare le attività il più possibile all'aperto

IL RESPONSABILE: Dott Moreno Fontani