



DESCRIZIONE DELLE OPERE DA ESEGUIRE			
Superficie totale area da lotizzare	3575 (mq)		
Superficie a parcheggio pubblico	55 (mq)		
Superficie a verde pubblico	215 (mq)		
Superficie lotto	1500 (mq)		
Volume edificio	1200 (mc)		
Superficie Coperta	250 (mq)		
Altezza	varie*		
Tipo edificio	casa bifamiliare		




PLANIMETRIA scala 1:2000
(fonte C.T.REGIONALE)

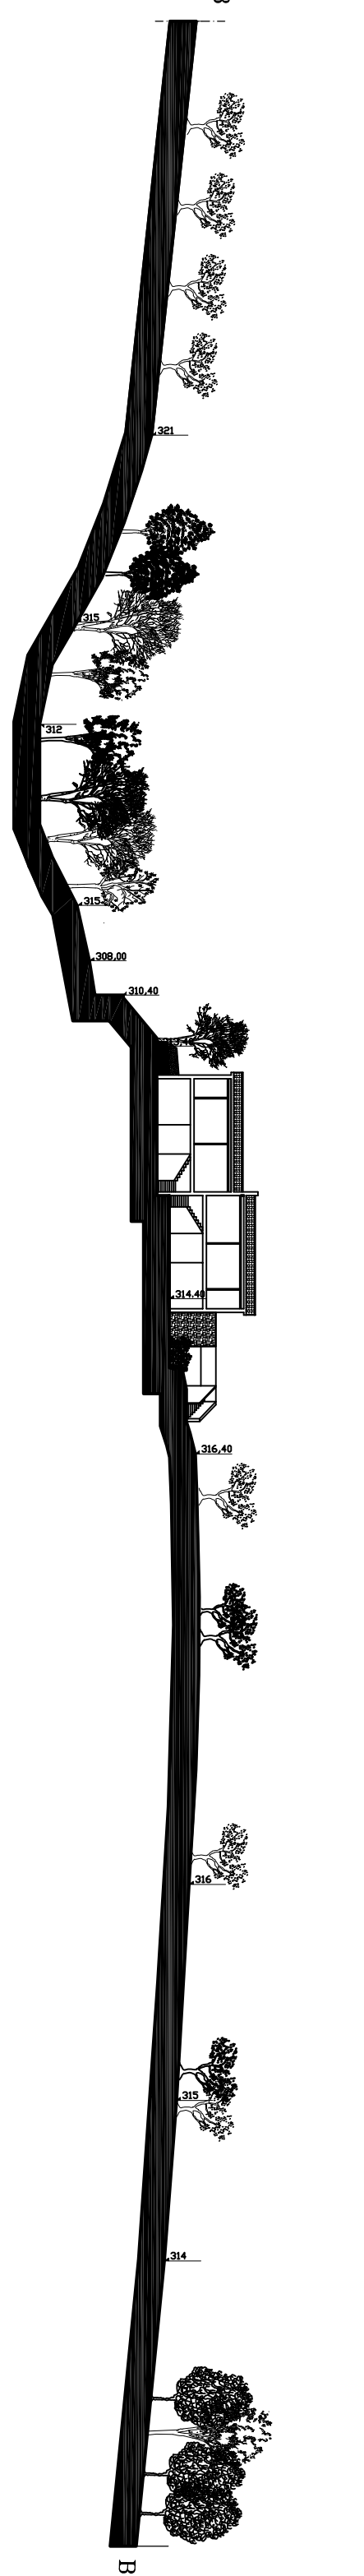


SEZIONE BB' scala 1:500

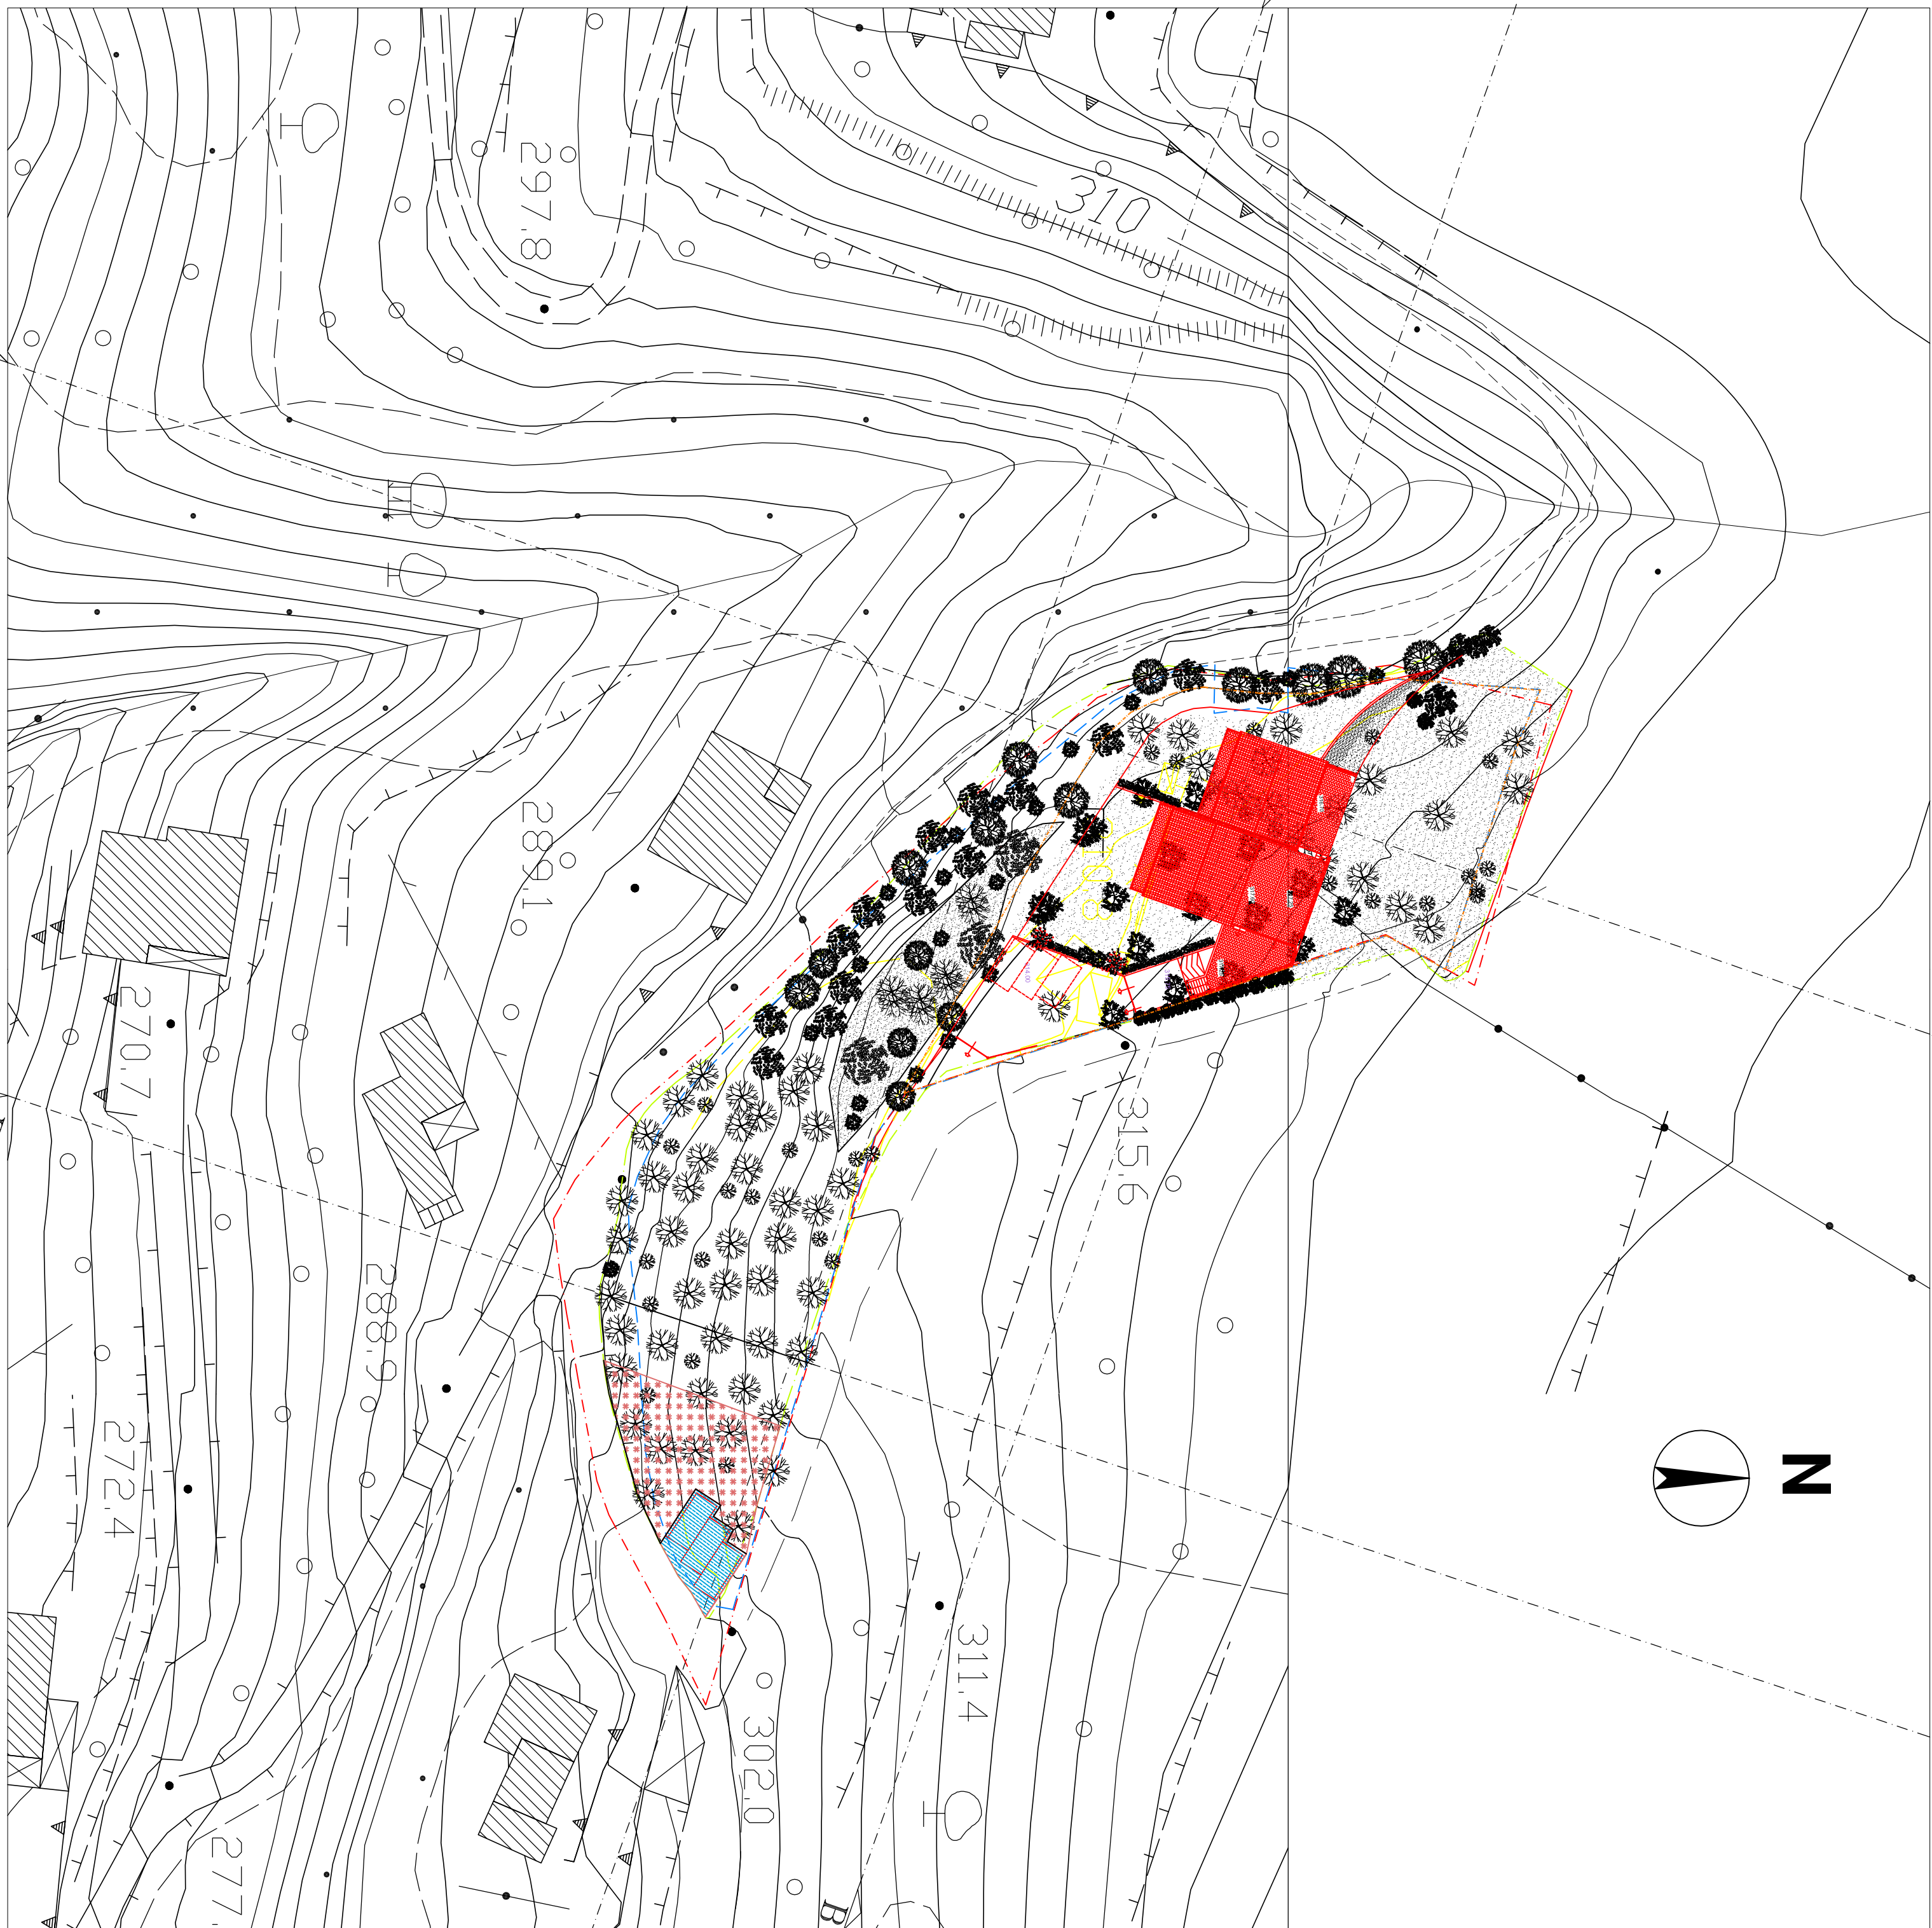

PLANIMETRIA scala 1:500
(fonte C.T.REGIONALE)

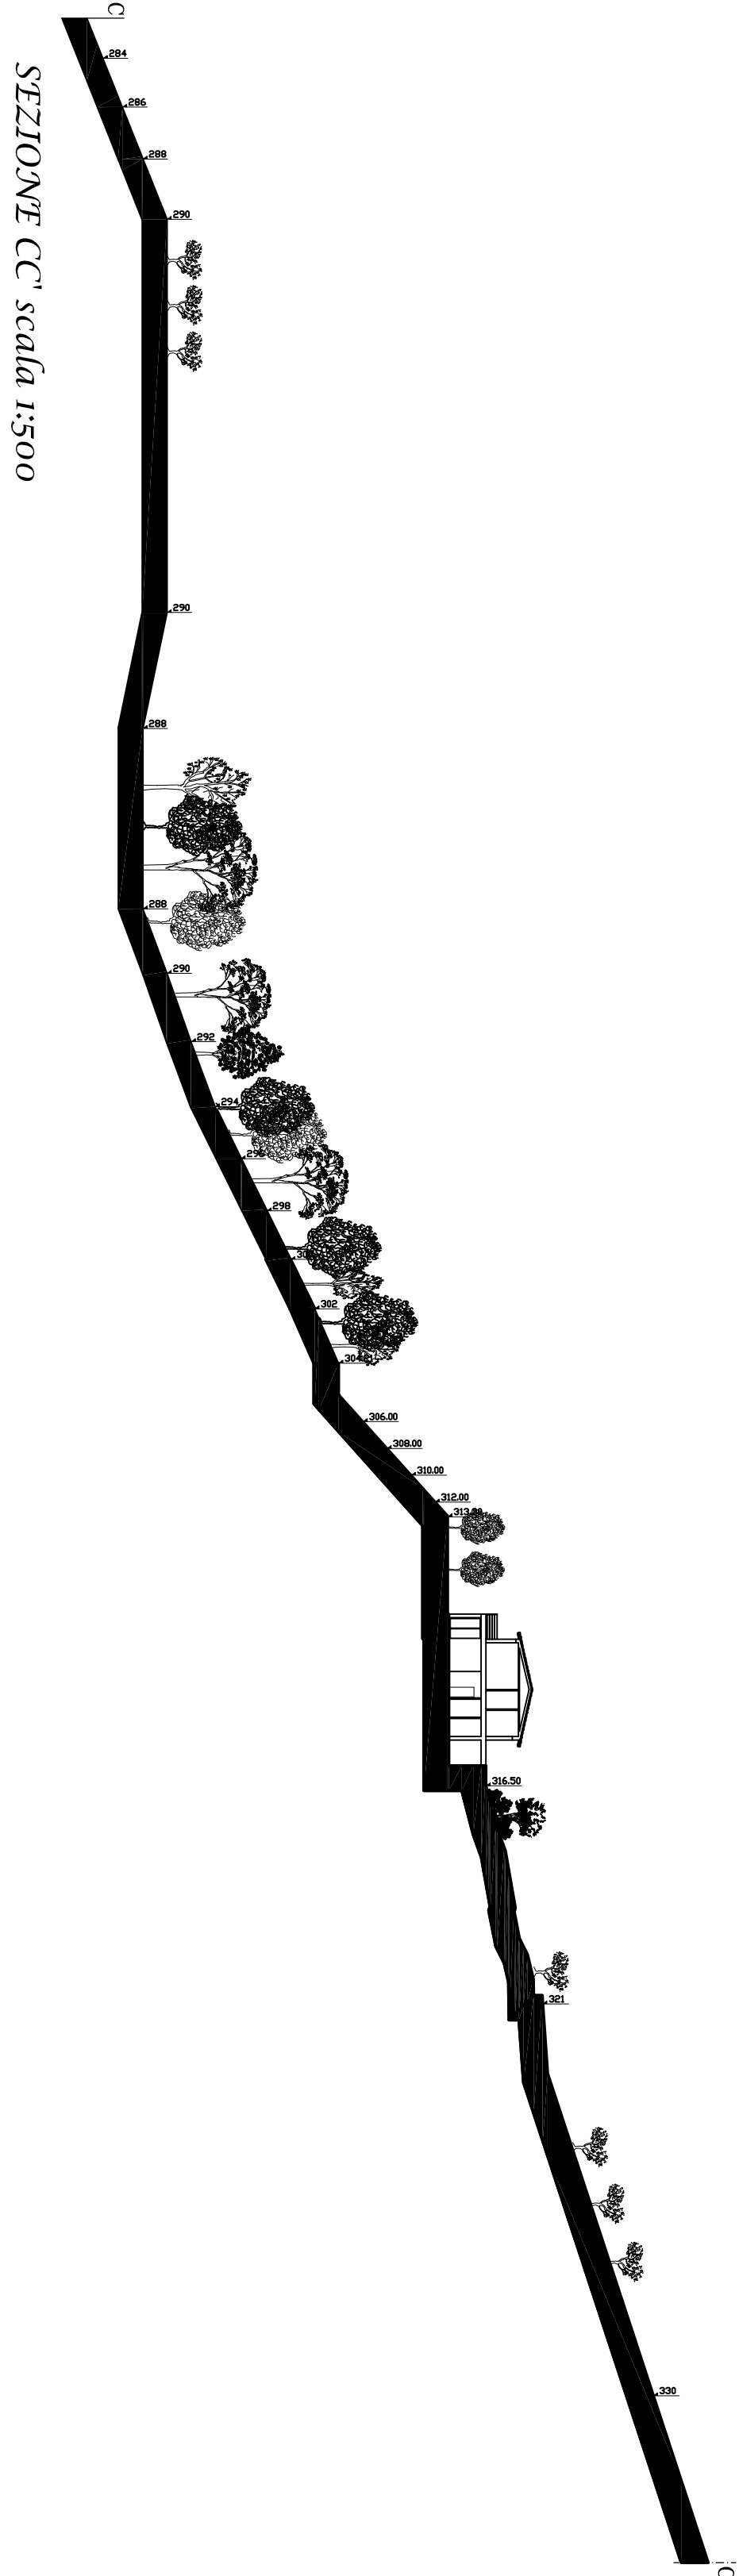

SEZIONE CC' scala 1:500

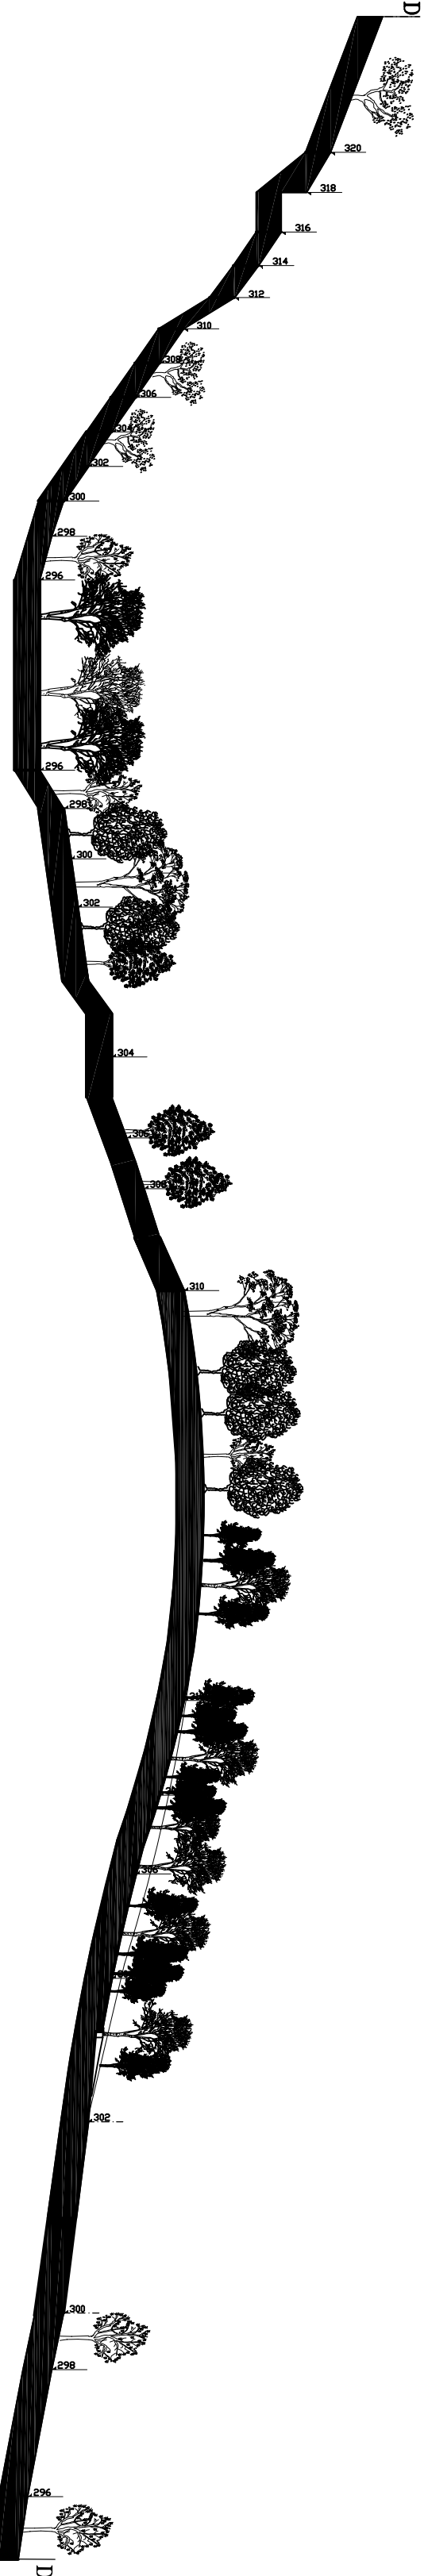

SEZIONE DD' scala 1:500



SEZIONE EE' scala 1:500

LEGENDA

- Delimitazione area da lotizzare da R.U.
- Confine rilevato
- Confine catastale
- Perimetro lotto A
- Area parcheggio pubblico
- Area a verde pubblico

COMUNE DI LONDA	
PROPRITA'	SABRINA LEONESSI
PIANO ATTUATIVO PER LA REALIZZAZIONE DI UNA EDIFICIO PER CIVILE ABITAZIONE IN VIA DEGLI IMBERGHI	
TAVOLA INTRODUTTIVA	

ARCHITETTO ALESSANDRA BOCCHERINI	
SOLO PAROSSE - T. 100.5. PROIEZIONE: 5	
Vale	
Numero tavola	
TAVOLA INTRODUTTIVA	