



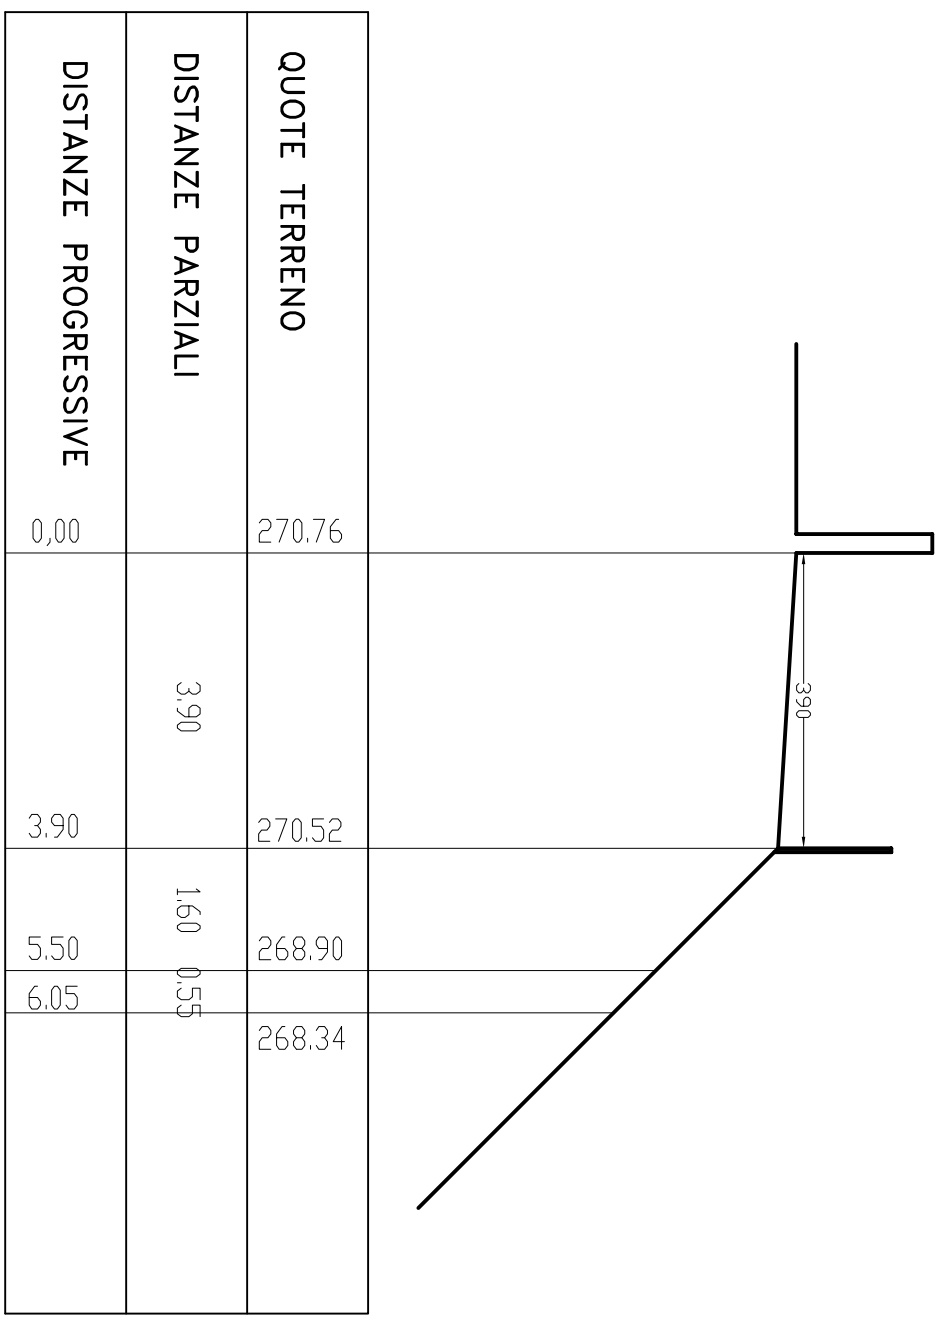



QUOTE TERRENO	270.76	270.52	268.90	268.34	268.32	268.22
DISTANZE PARZIALI	3.90	1.60	0.55		4.10	
DISTANZE PROGRESSIVE	0.00	3.90	5.50	6.05	4.10	4.20

SEZIONE N.2

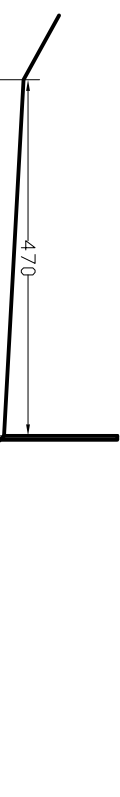


QUOTE TERRENO	271.77	271.51	268.20	267.20
DISTANZE PARZIALI	4.70	3.30	1.00	
DISTANZE PROGRESSIVE	0.00	4.70	8.00	9.00

SEZIONE N.3

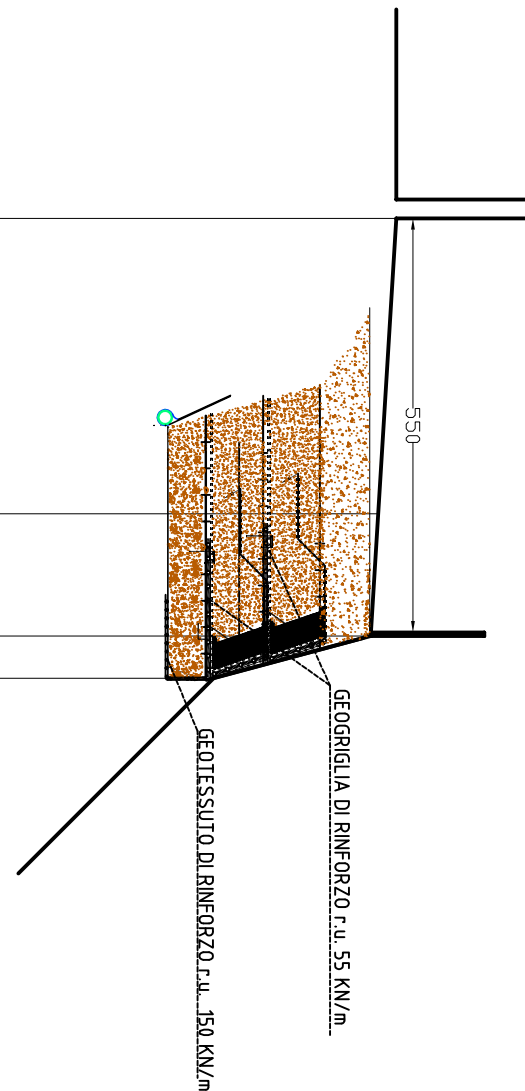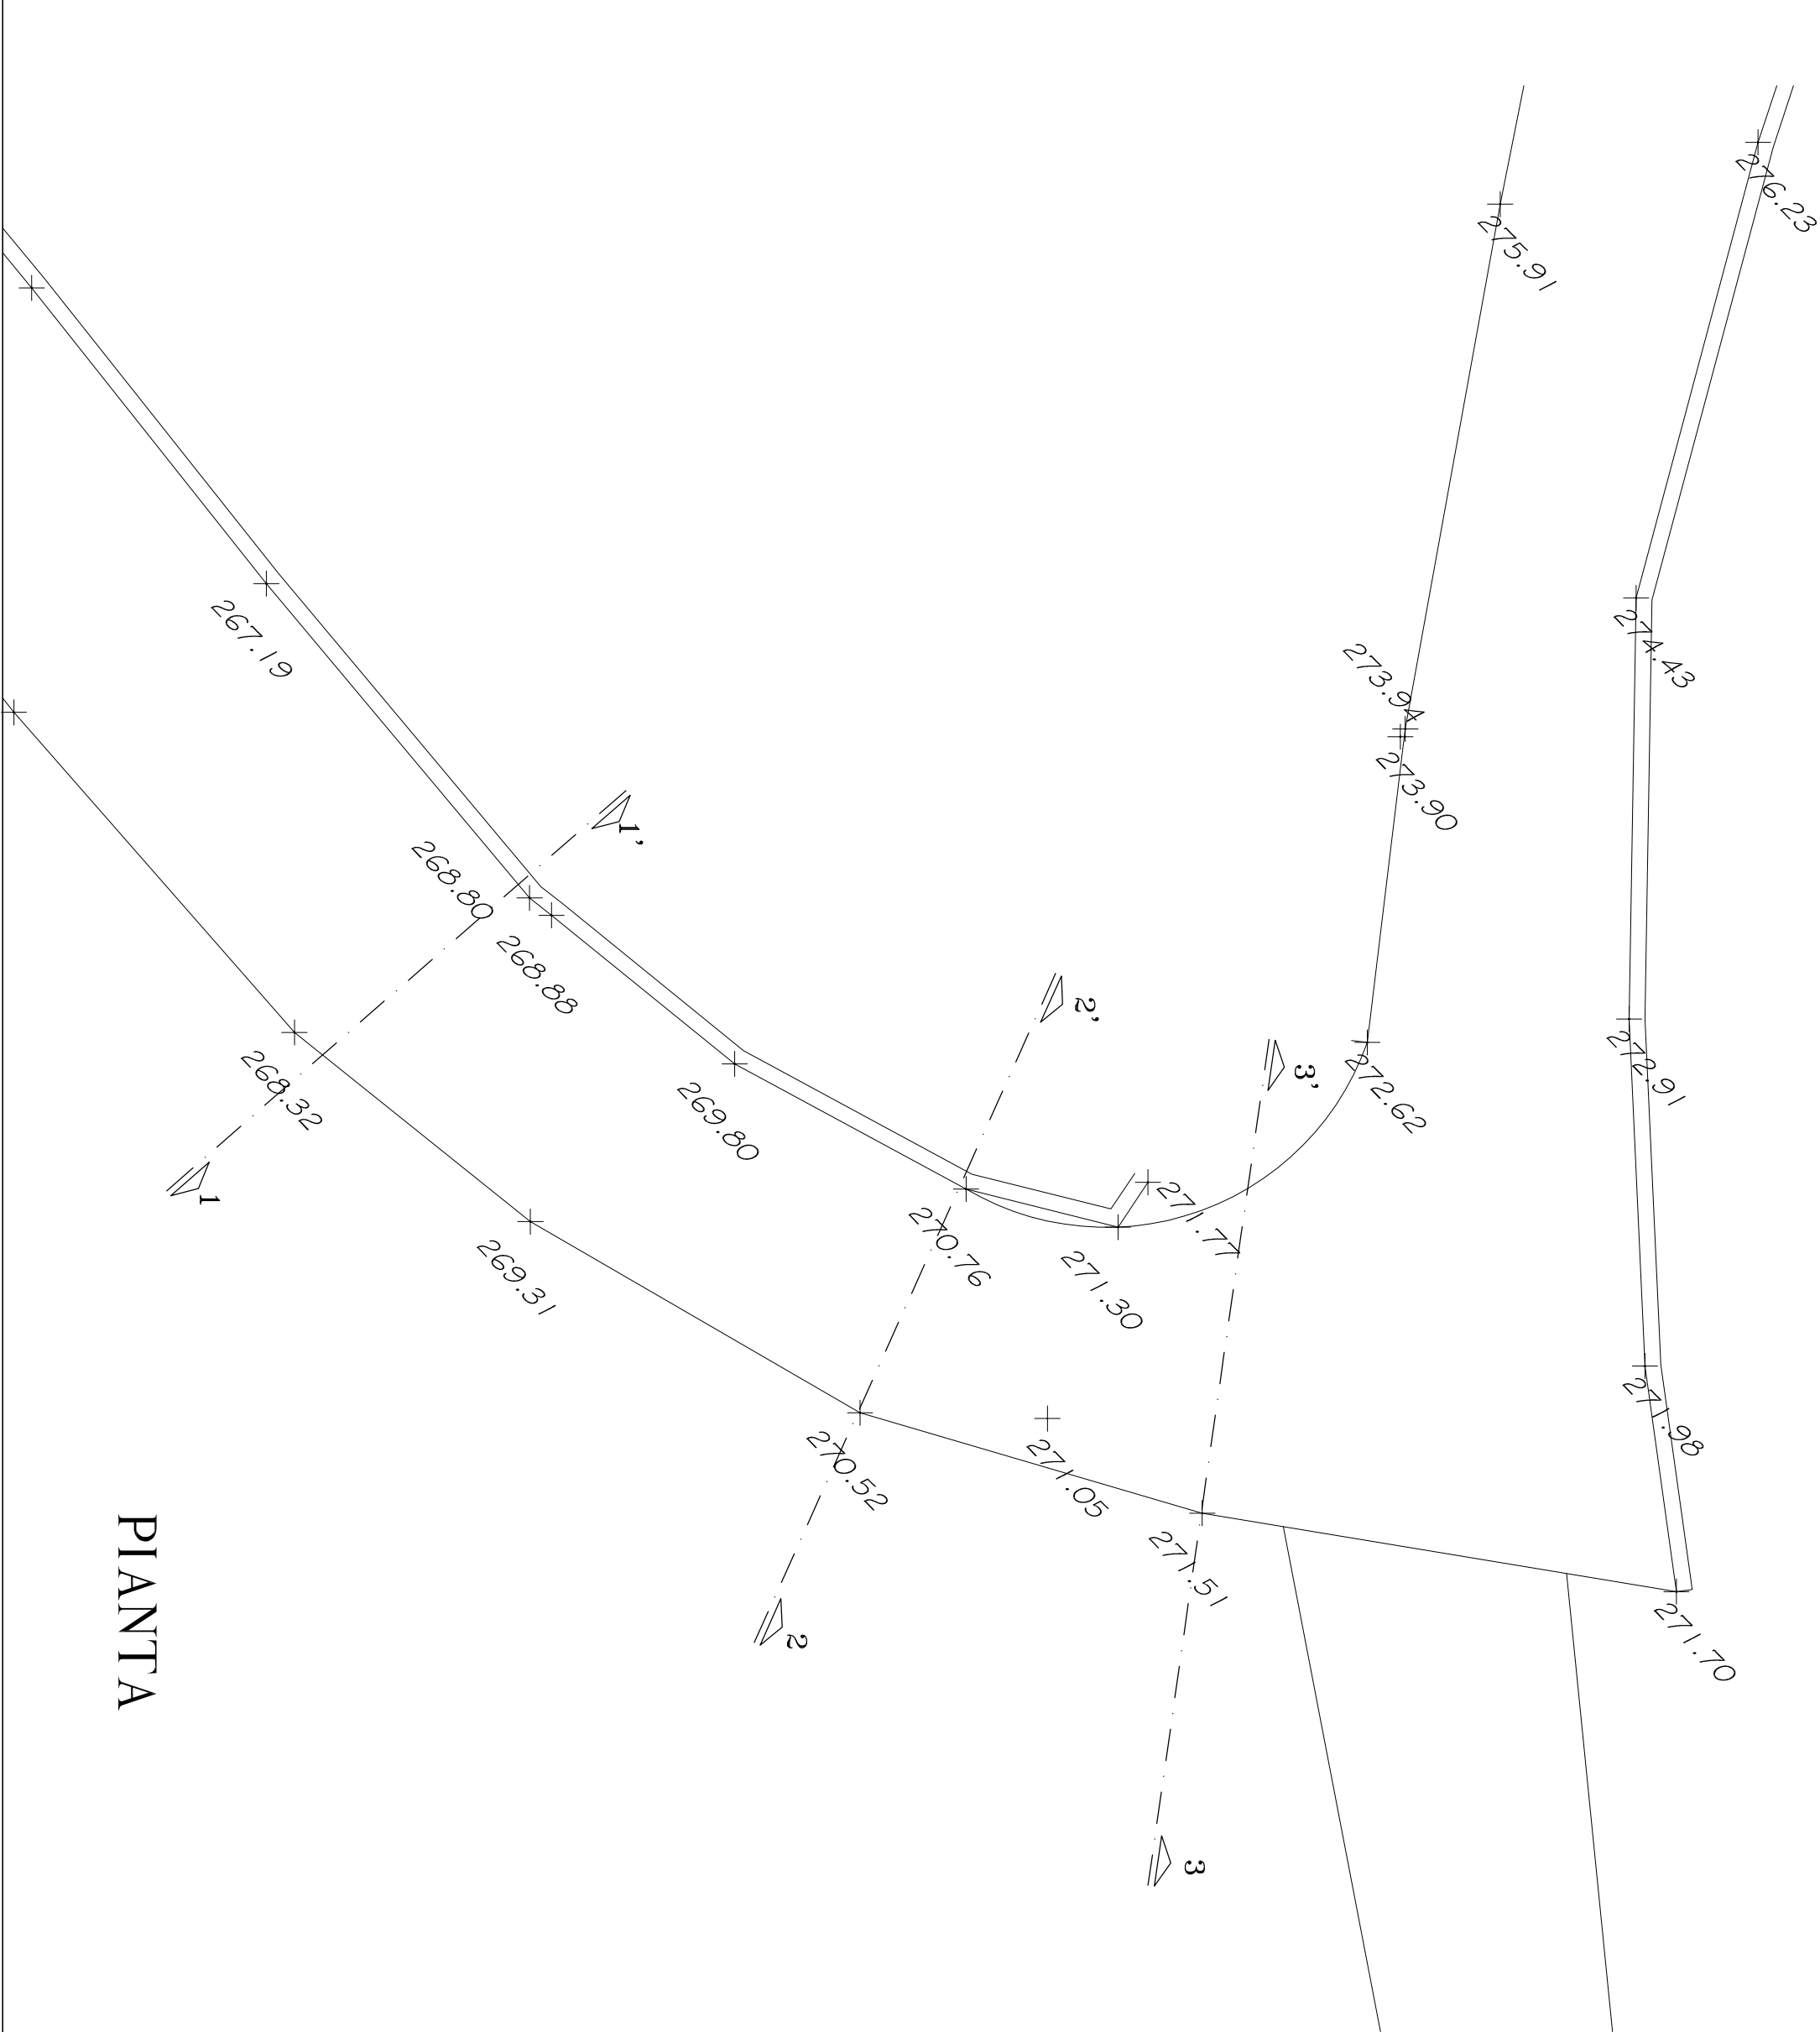



QUOTE TERRENO	270.76	270.52	268.90	268.34	268.32	268.22
DISTANZE PARZIALI	3.90	1.60	0.55		4.10	
DISTANZE PROGRESSIVE	0.00	3.90	5.50	6.05	4.10	4.20

SEZIONE N.2

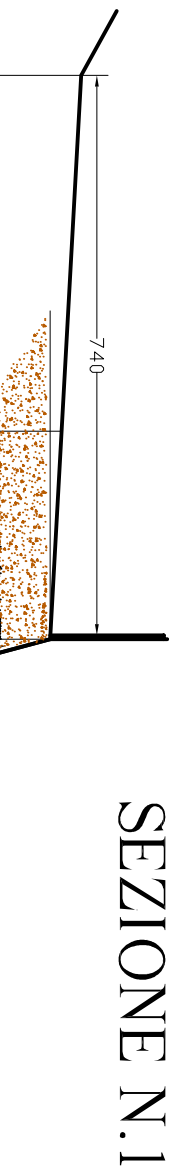


QUOTE TERRENO	271.77	271.51	268.20	267.62
DISTANZE PARZIALI	4.70	2.75	0.55	1.00
DISTANZE PROGRESSIVE	0.00	4.70	7.45	8.00
QUOTE DI PROGETTO	271.77	271.51	271.36	269.28
			269.28	268.19

SEZIONE N.3

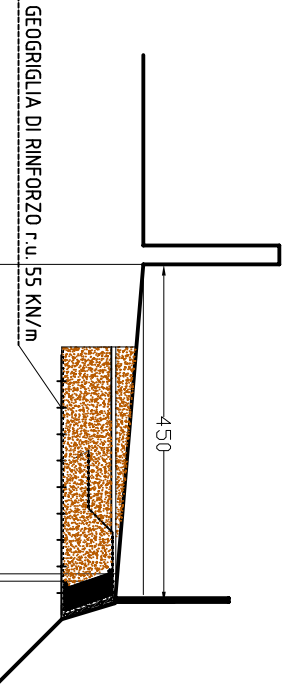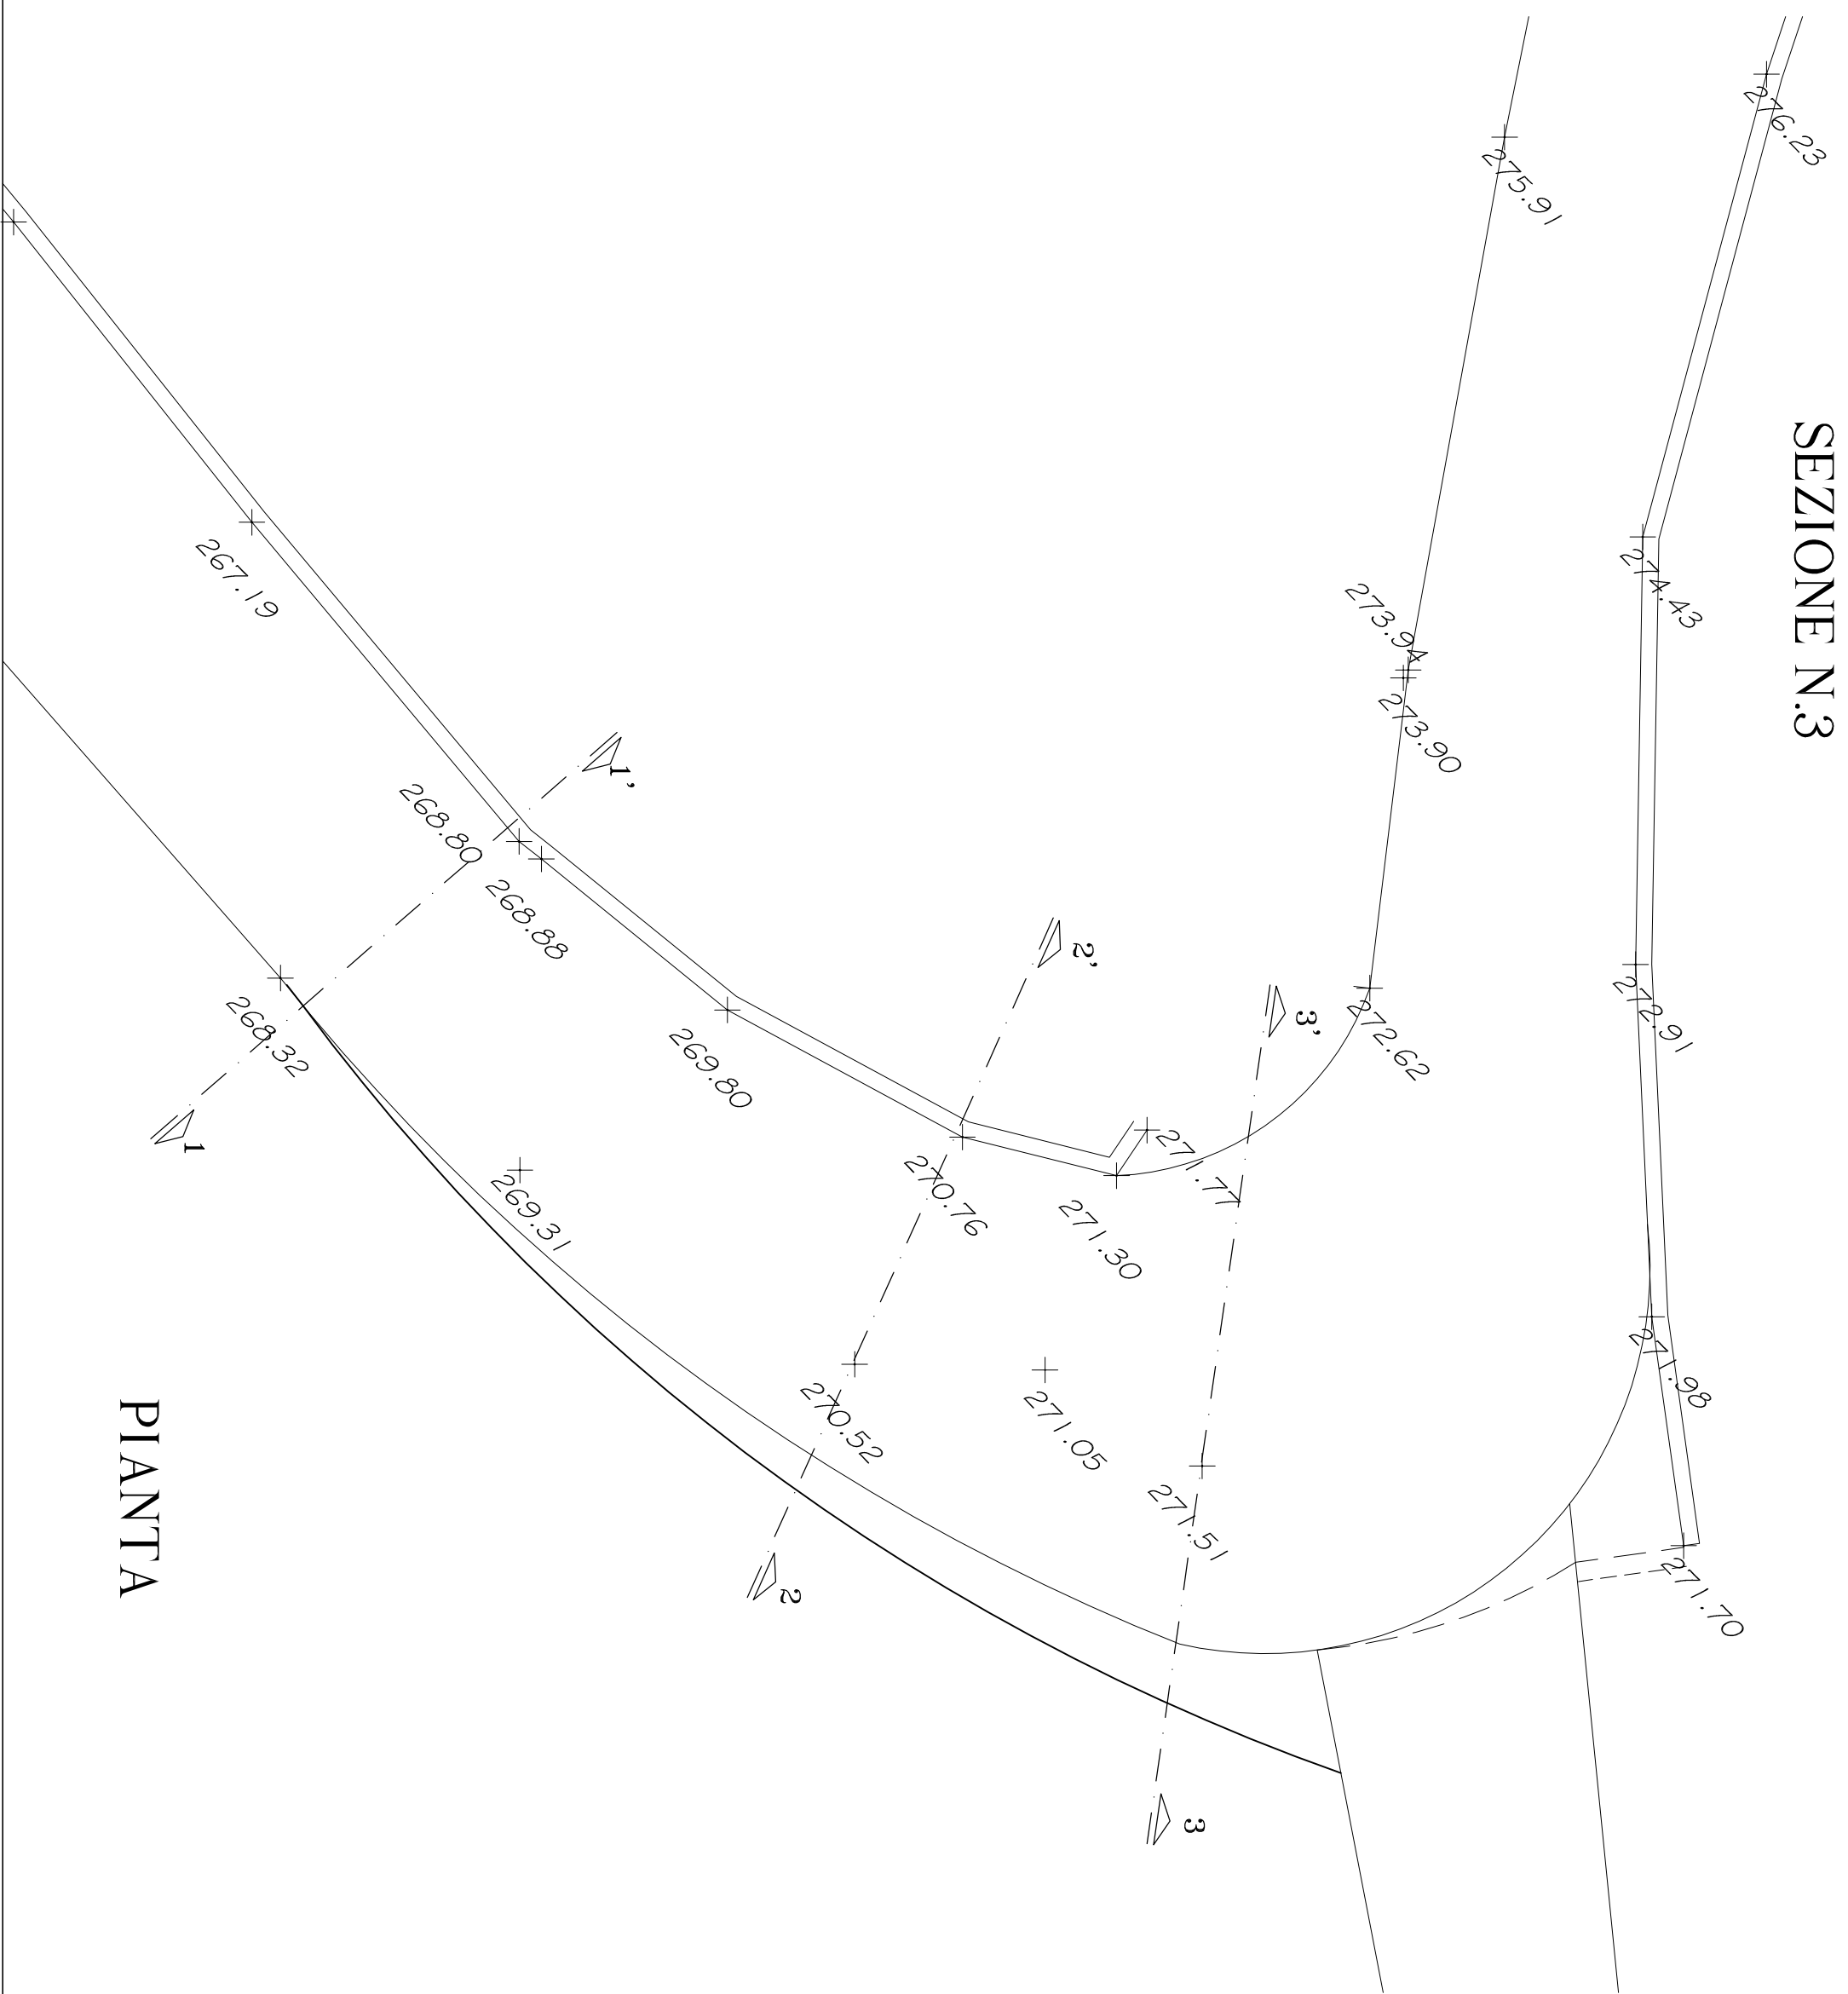



QUOTE TERRENO	268.80	268.32	268.22
DISTANZE PARZIALI	4.10		
DISTANZE PROGRESSIVE	0.00	4.10	4.20
QUOTE DI PROGETTO	268.80	268.46	268.45

SEZIONE N.1

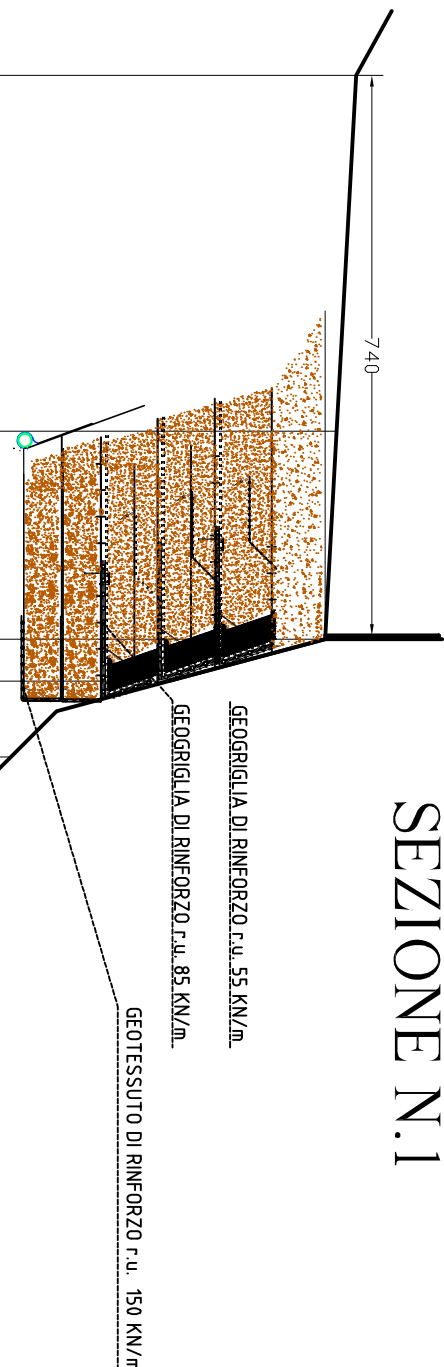


QUOTE TERRENO	271.77	271.51	268.20	267.62
DISTANZE PARZIALI	4.70	2.75	0.55	1.00
DISTANZE PROGRESSIVE	0.00	4.70	7.45	8.00
QUOTE DI PROGETTO	271.77	271.51	271.36	269.28
			269.28	268.19

SEZIONE N.3

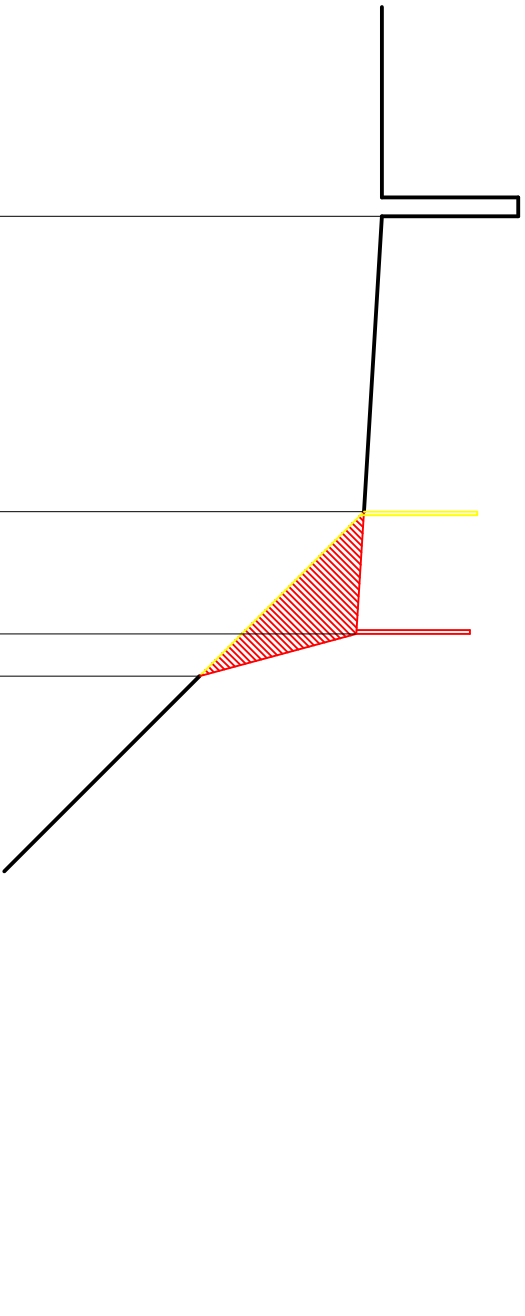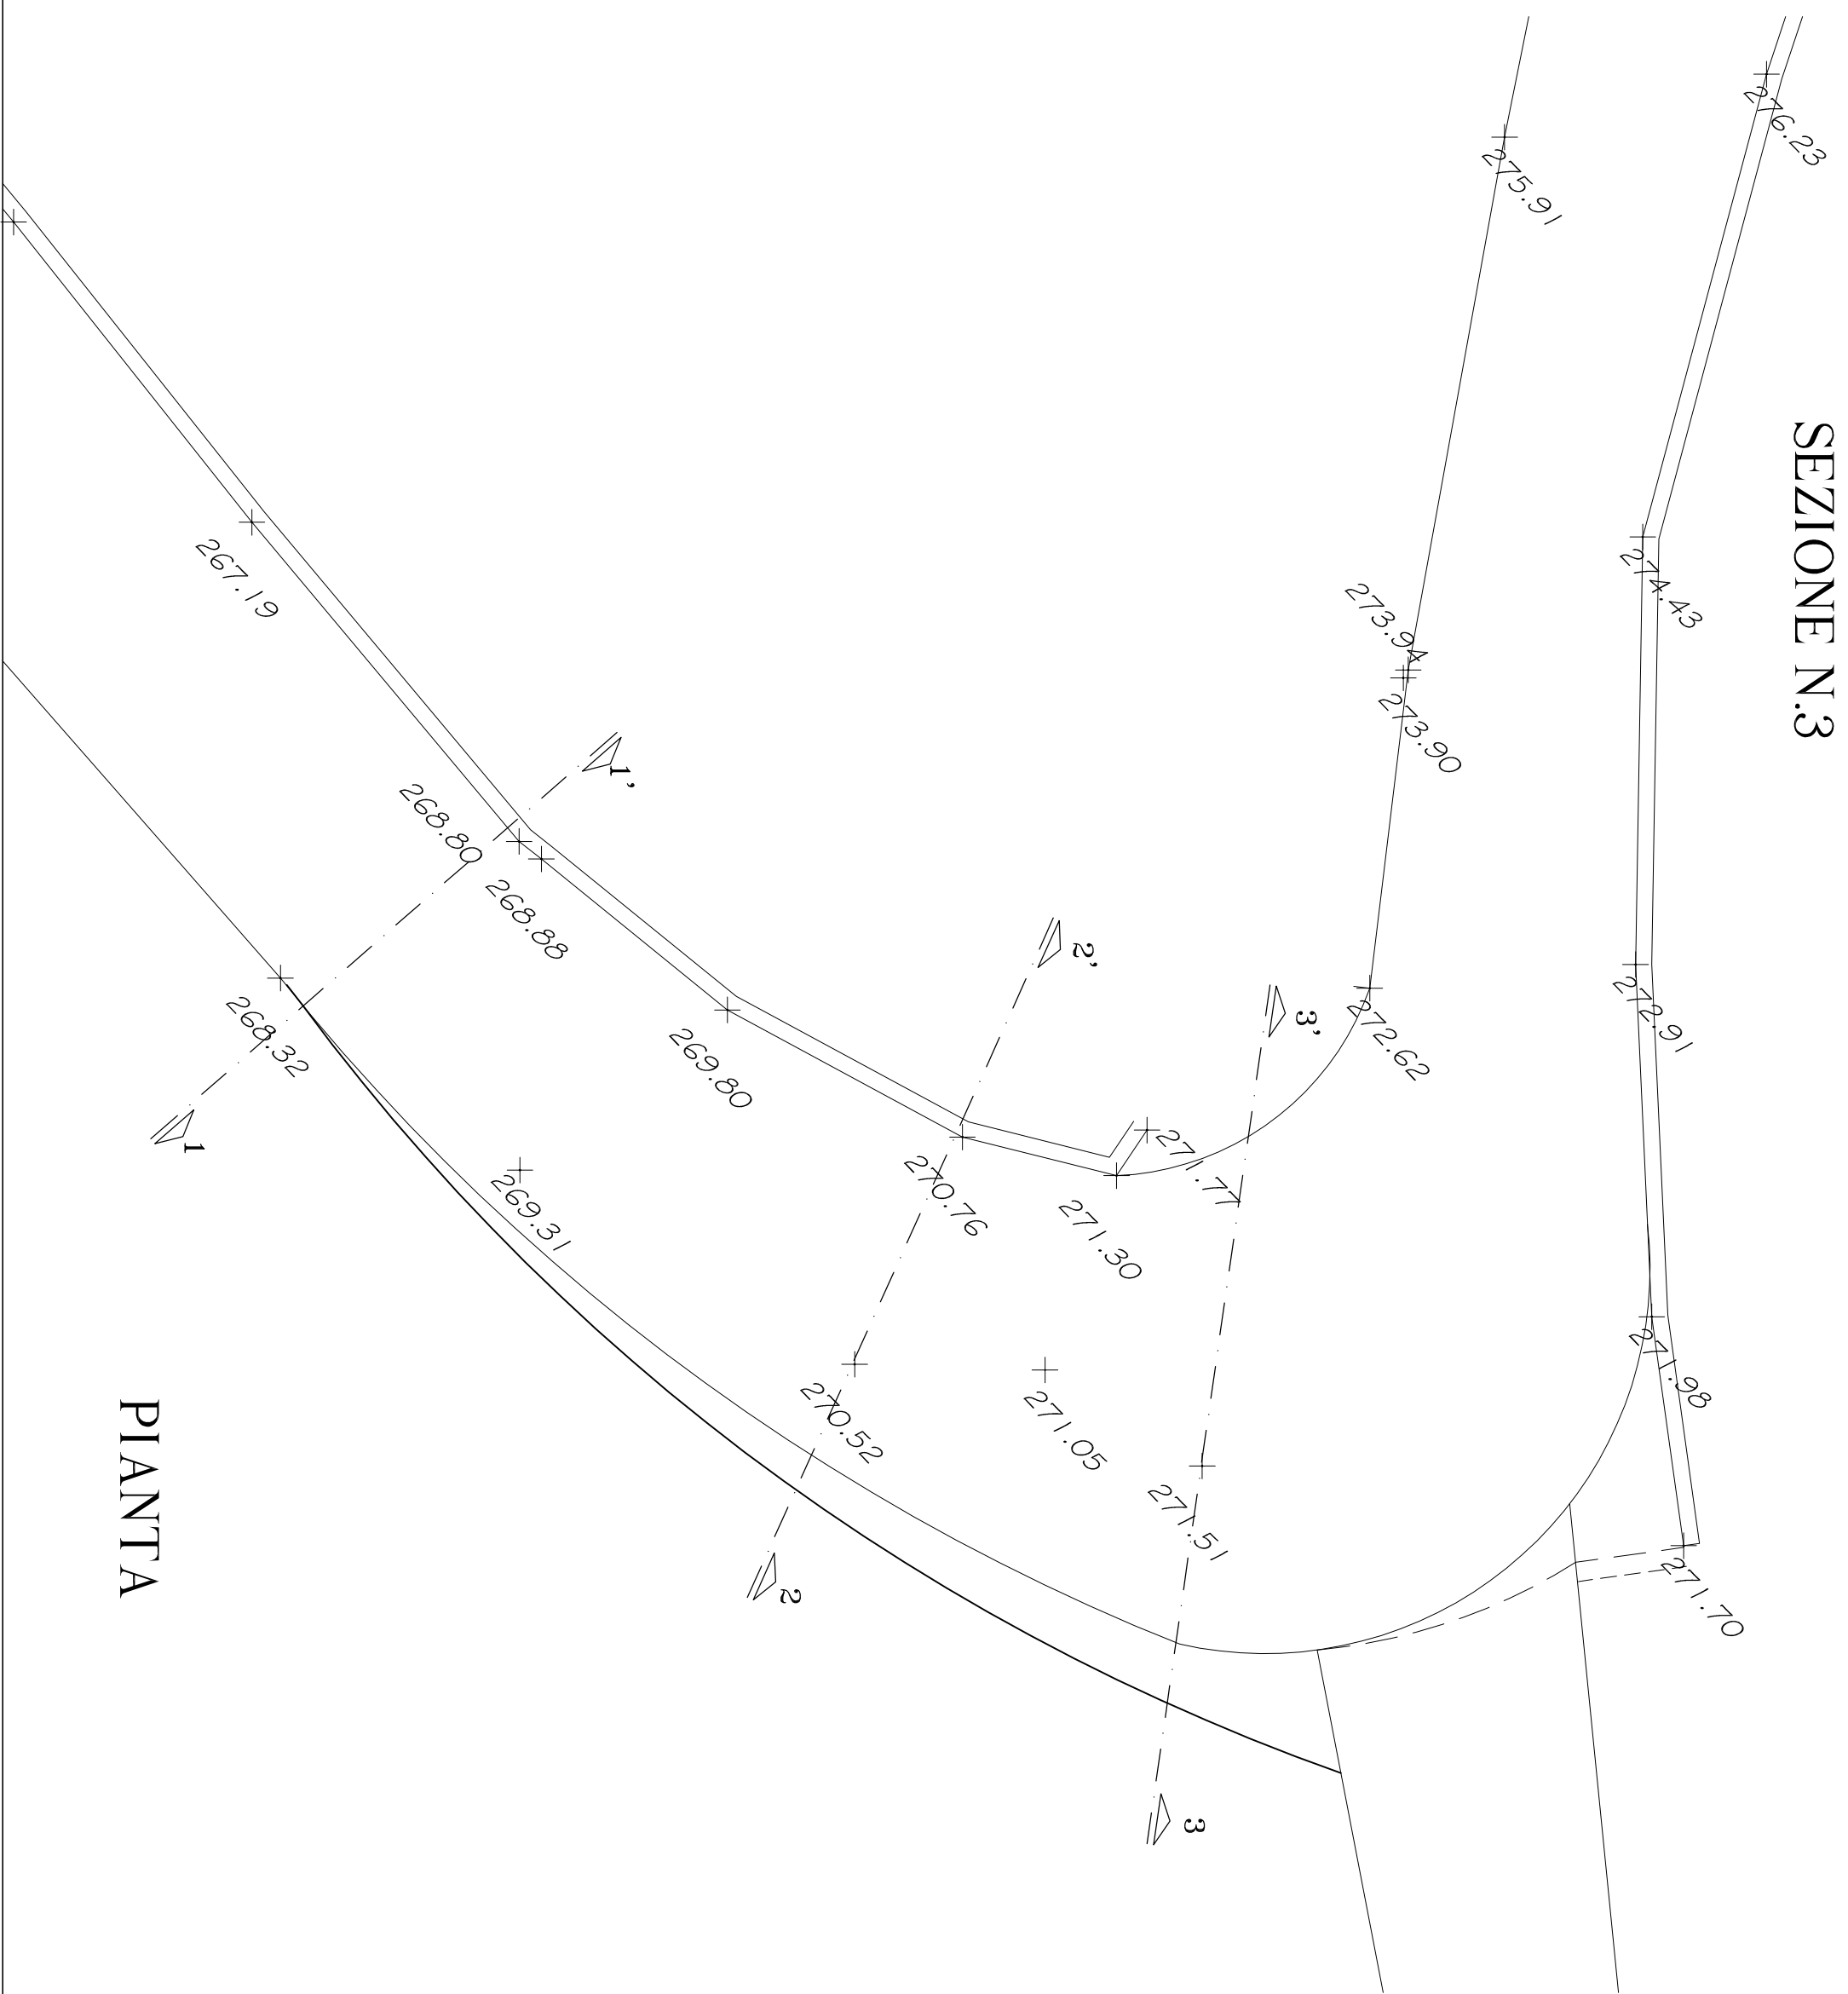



QUOTE TERRENO	270.76	270.52	268.90	268.34	268.32	268.22
DISTANZE PARZIALI	3.90	1.60	0.55		4.10	
DISTANZE PROGRESSIVE	0.00	3.90	5.50	6.05	4.10	4.20

SEZIONE N.2

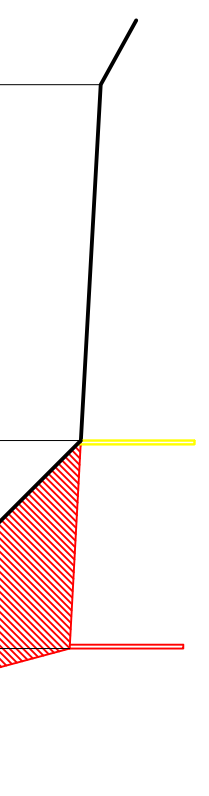


QUOTE TERRENO	271.77	271.51	268.20	267.62
DISTANZE PARZIALI	4.70	2.75	0.55	1.00
DISTANZE PROGRESSIVE	0.00	4.70	7.45	8.00
QUOTE DI PROGETTO	271.77	271.51	271.36	269.28
			269.28	268.19

SEZIONE N.3

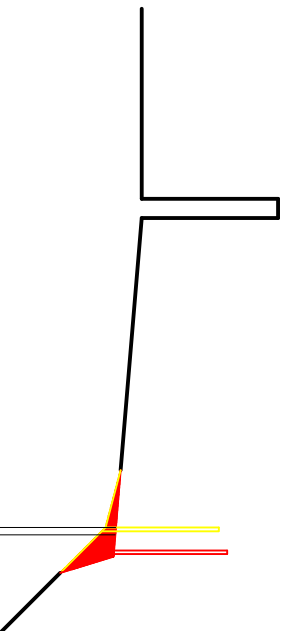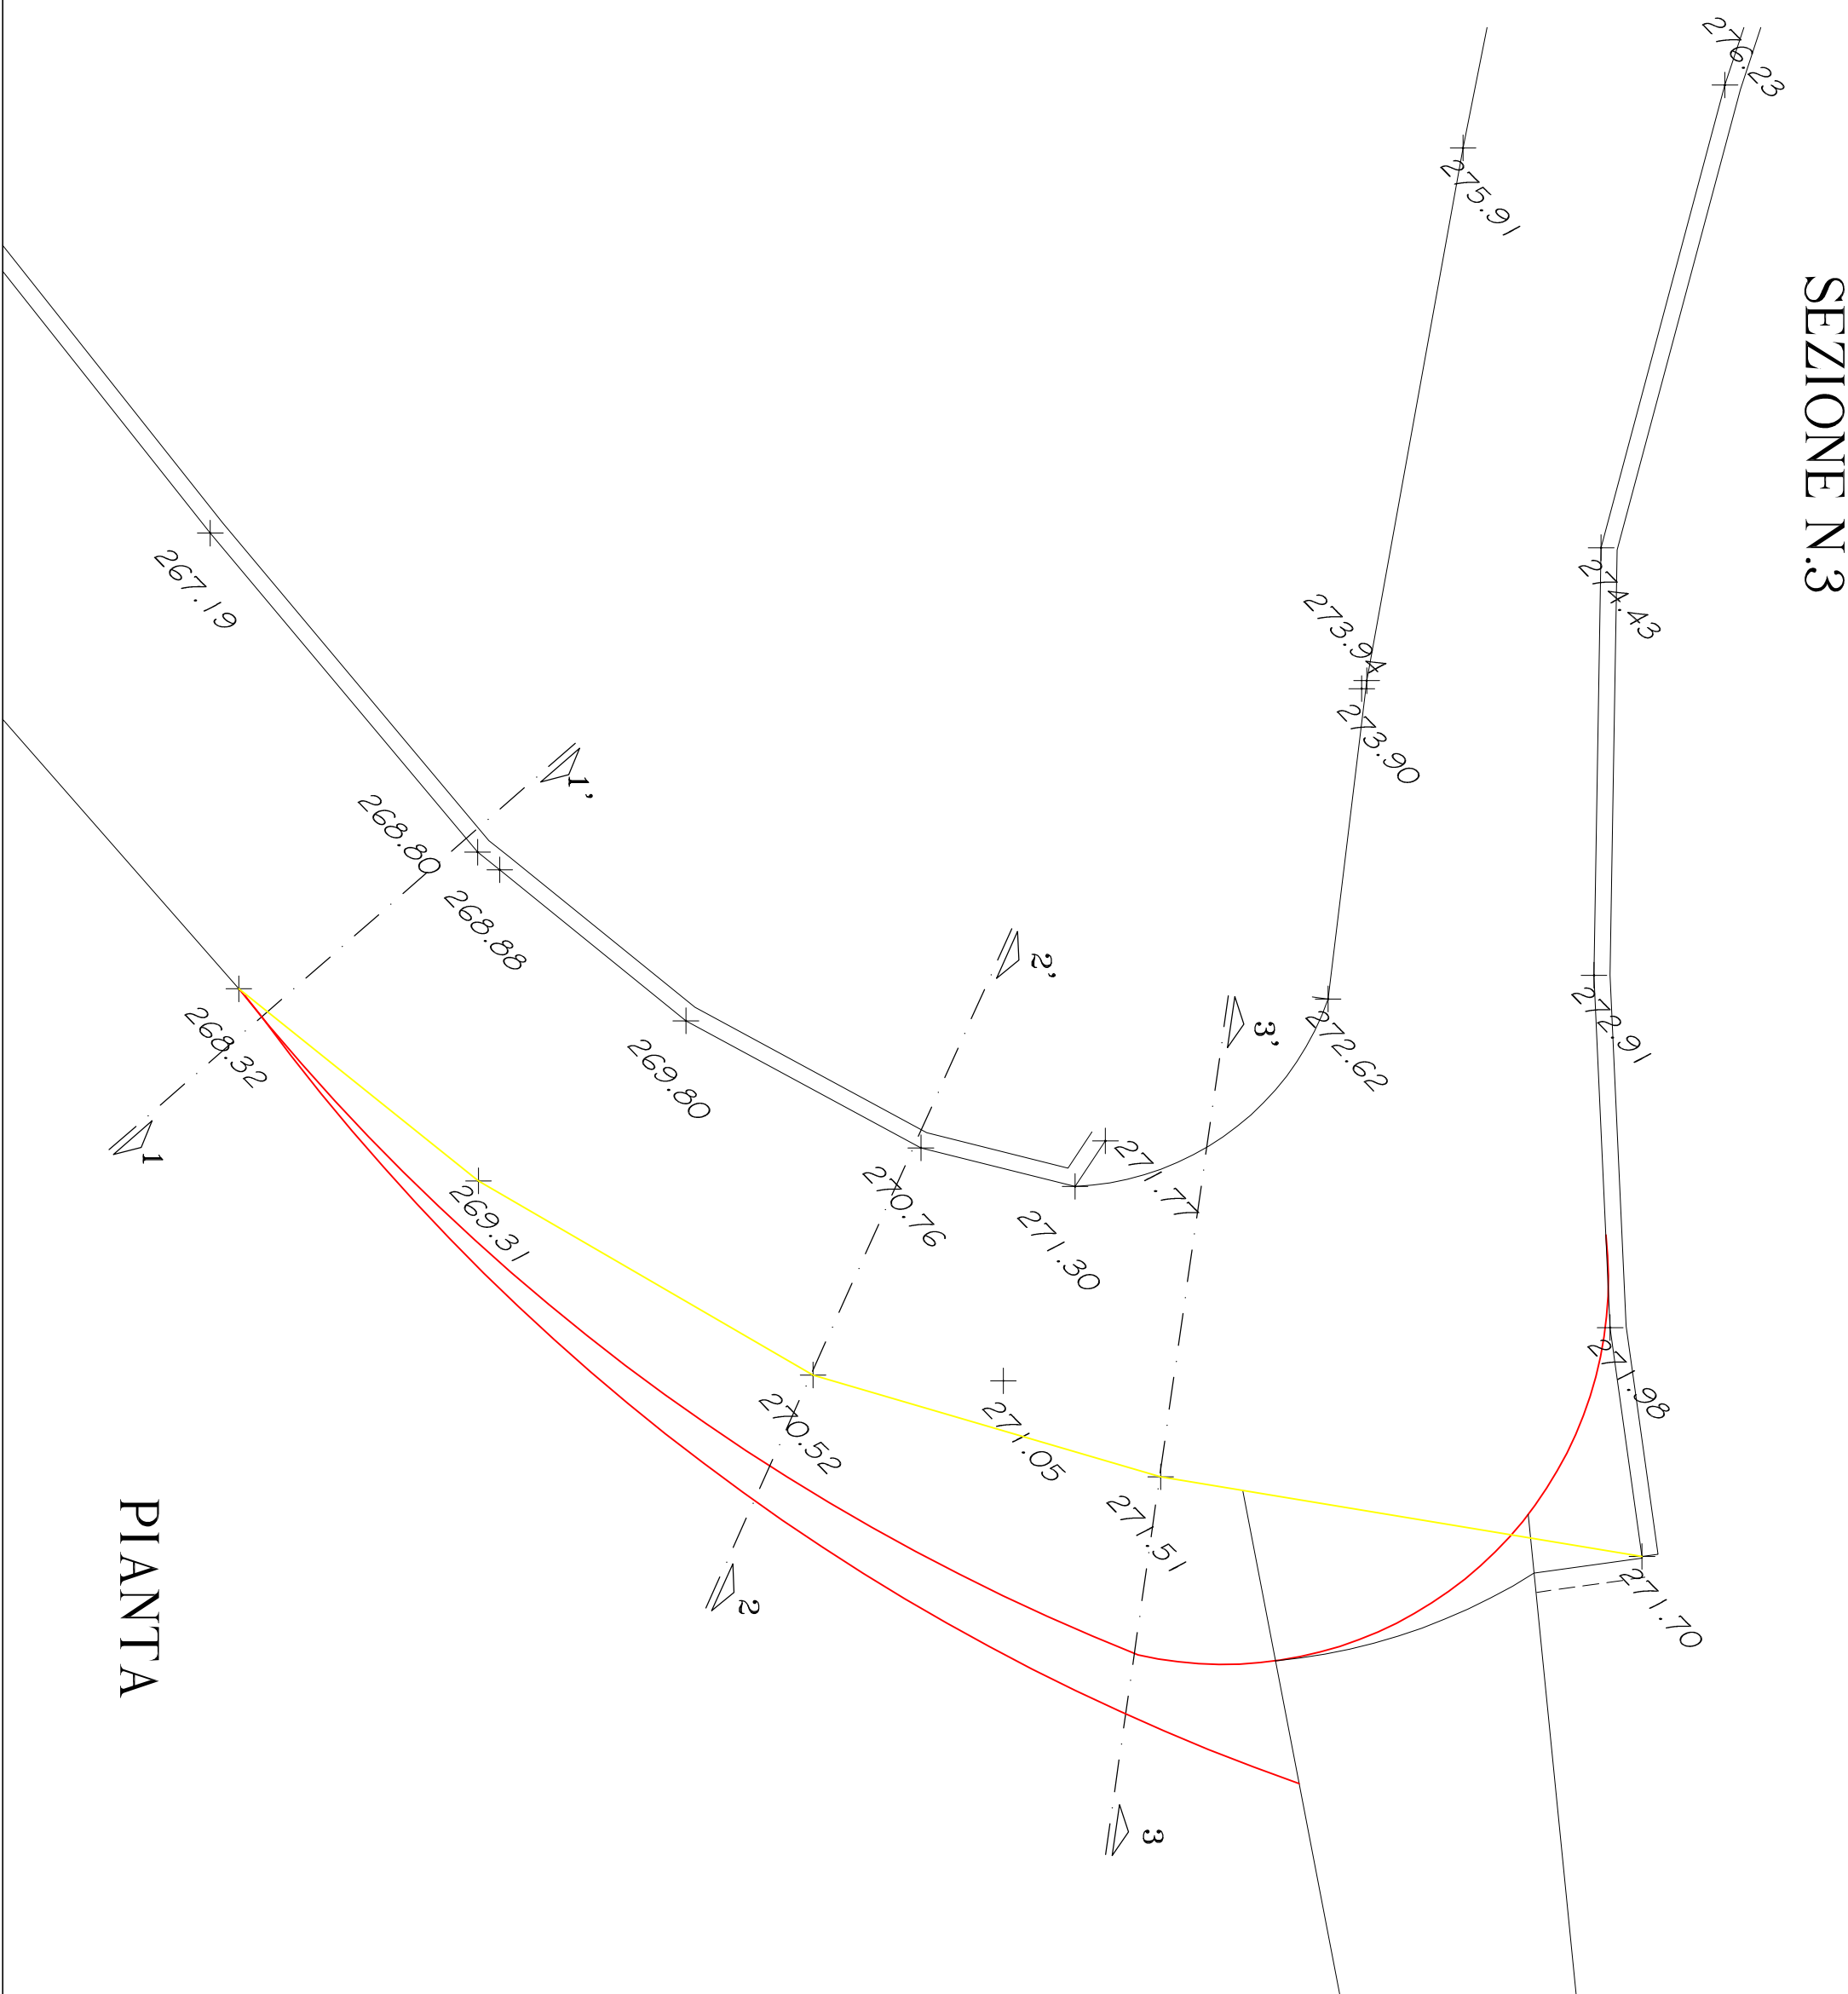


QUOTE TERRENO	268.80	268.32	268.22
DISTANZE PARZIALI	4.10		
DISTANZE PROGRESSIVE	0.00	4.10	4.20
QUOTE DI PROGETTO	268.80	268.46	268.45

SEZIONE N.1

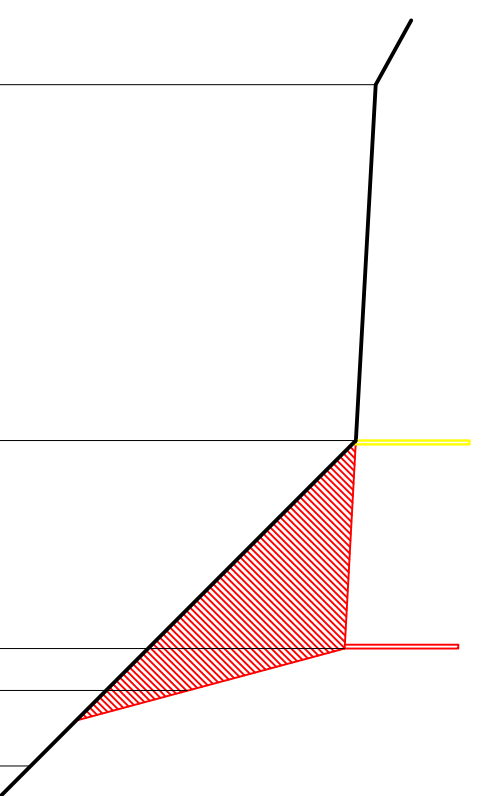

QUOTE TERRENO	271.77	271.51	268.20	267.62
DISTANZE PARZIALI	4.70	2.75	0.55	1.00
DISTANZE PROGRESSIVE	0.00	4.70	7.45	8.00
QUOTE DI PROGETTO	271.77	271.51	271.36	269.28
			269.28	268.19

SEZIONE N.3

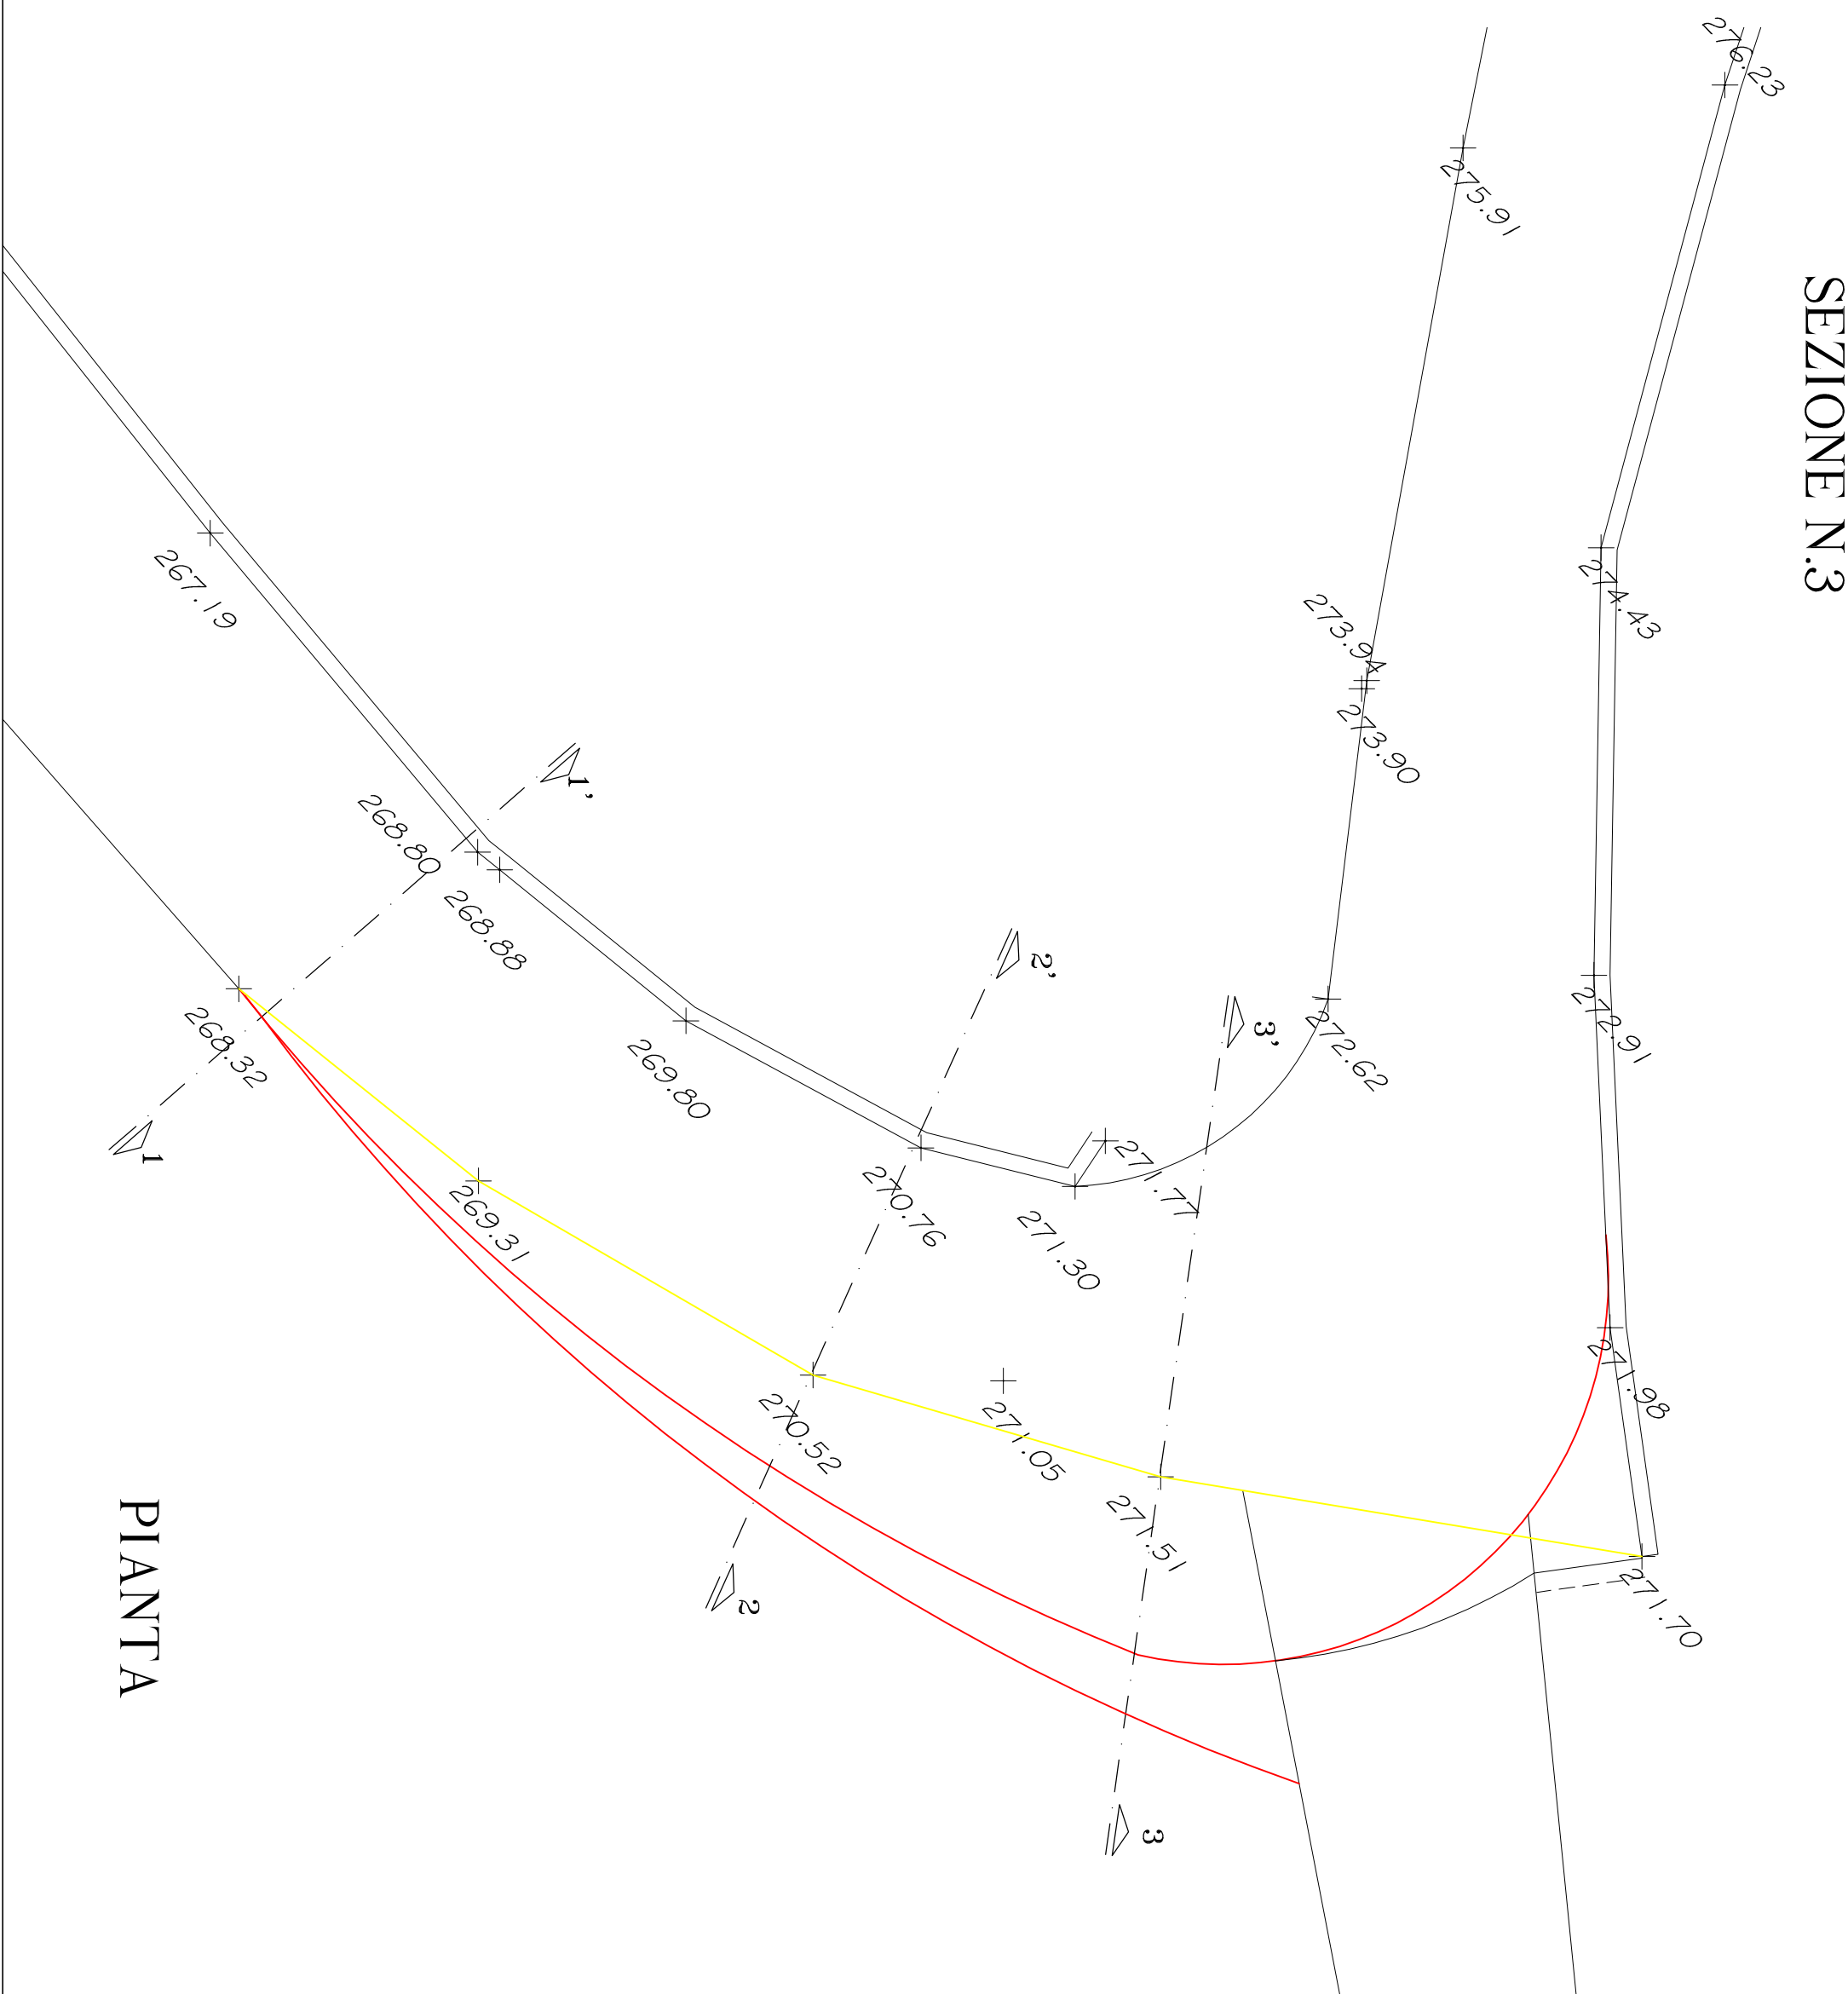

COMUNE DI LONDA

PROPRIETA'
S.ABRONA LEONETTI

PIANO ATTUATIVO PER LA
REALIZZAZIONE DI UN
EDIFICIO
PER CIVILE ABITAZIONE IN
VIA DEGLI IMBERTI

ALLARGAMENTO CARREGGIATA
STADA PRIVATA

ARCHITETTO
ALESSANDRA BOCCHERINI

BOCCERINI & ASSOCIATI
ARCHITETTI

NUMERO TRAVATA

11