COMUNE DI LONDA

(Provincia di Firenze)

PIANO ATTUATIVO AT3

VARIANTE n.1

-art. 107 L.R. 65/2014-

TAV. N°: 8.4

UBICAZIONE:

LOCALITA' CASACCIA, via di Campobello

ZONA R.U. "C"

"Area di trasformazione urbanistica AT3"

CONTENUTO DOCUMENTO :

RETE GAS

SCALA DISEGNO :

1:500

PROPRIETA' :

EDIL PITTI s.r.l.

PROGETTISTI :

Arch. CATERINA MANZANI

Geom. FABIO FRANCI

RELAZIONE	
FOTOGRAFIE	
stato PIANO ATTUATIVO approvato il 30.04.2008	
stato P.d.C. del 16.05.2015	
VARIANTE	●
SOVRAPPOSTO stato P.d.C. 16.05.2015 / variante	

RISERVATO ALL'UFFICIO

N° PRATICA :

DATA ARRIVO : luglio 2015

PERMESSO DI COSTRUIRE : N° _____

ACCERTAMENTO DI CONFORMITA' : N° _____

DATA RILASCIO : _____
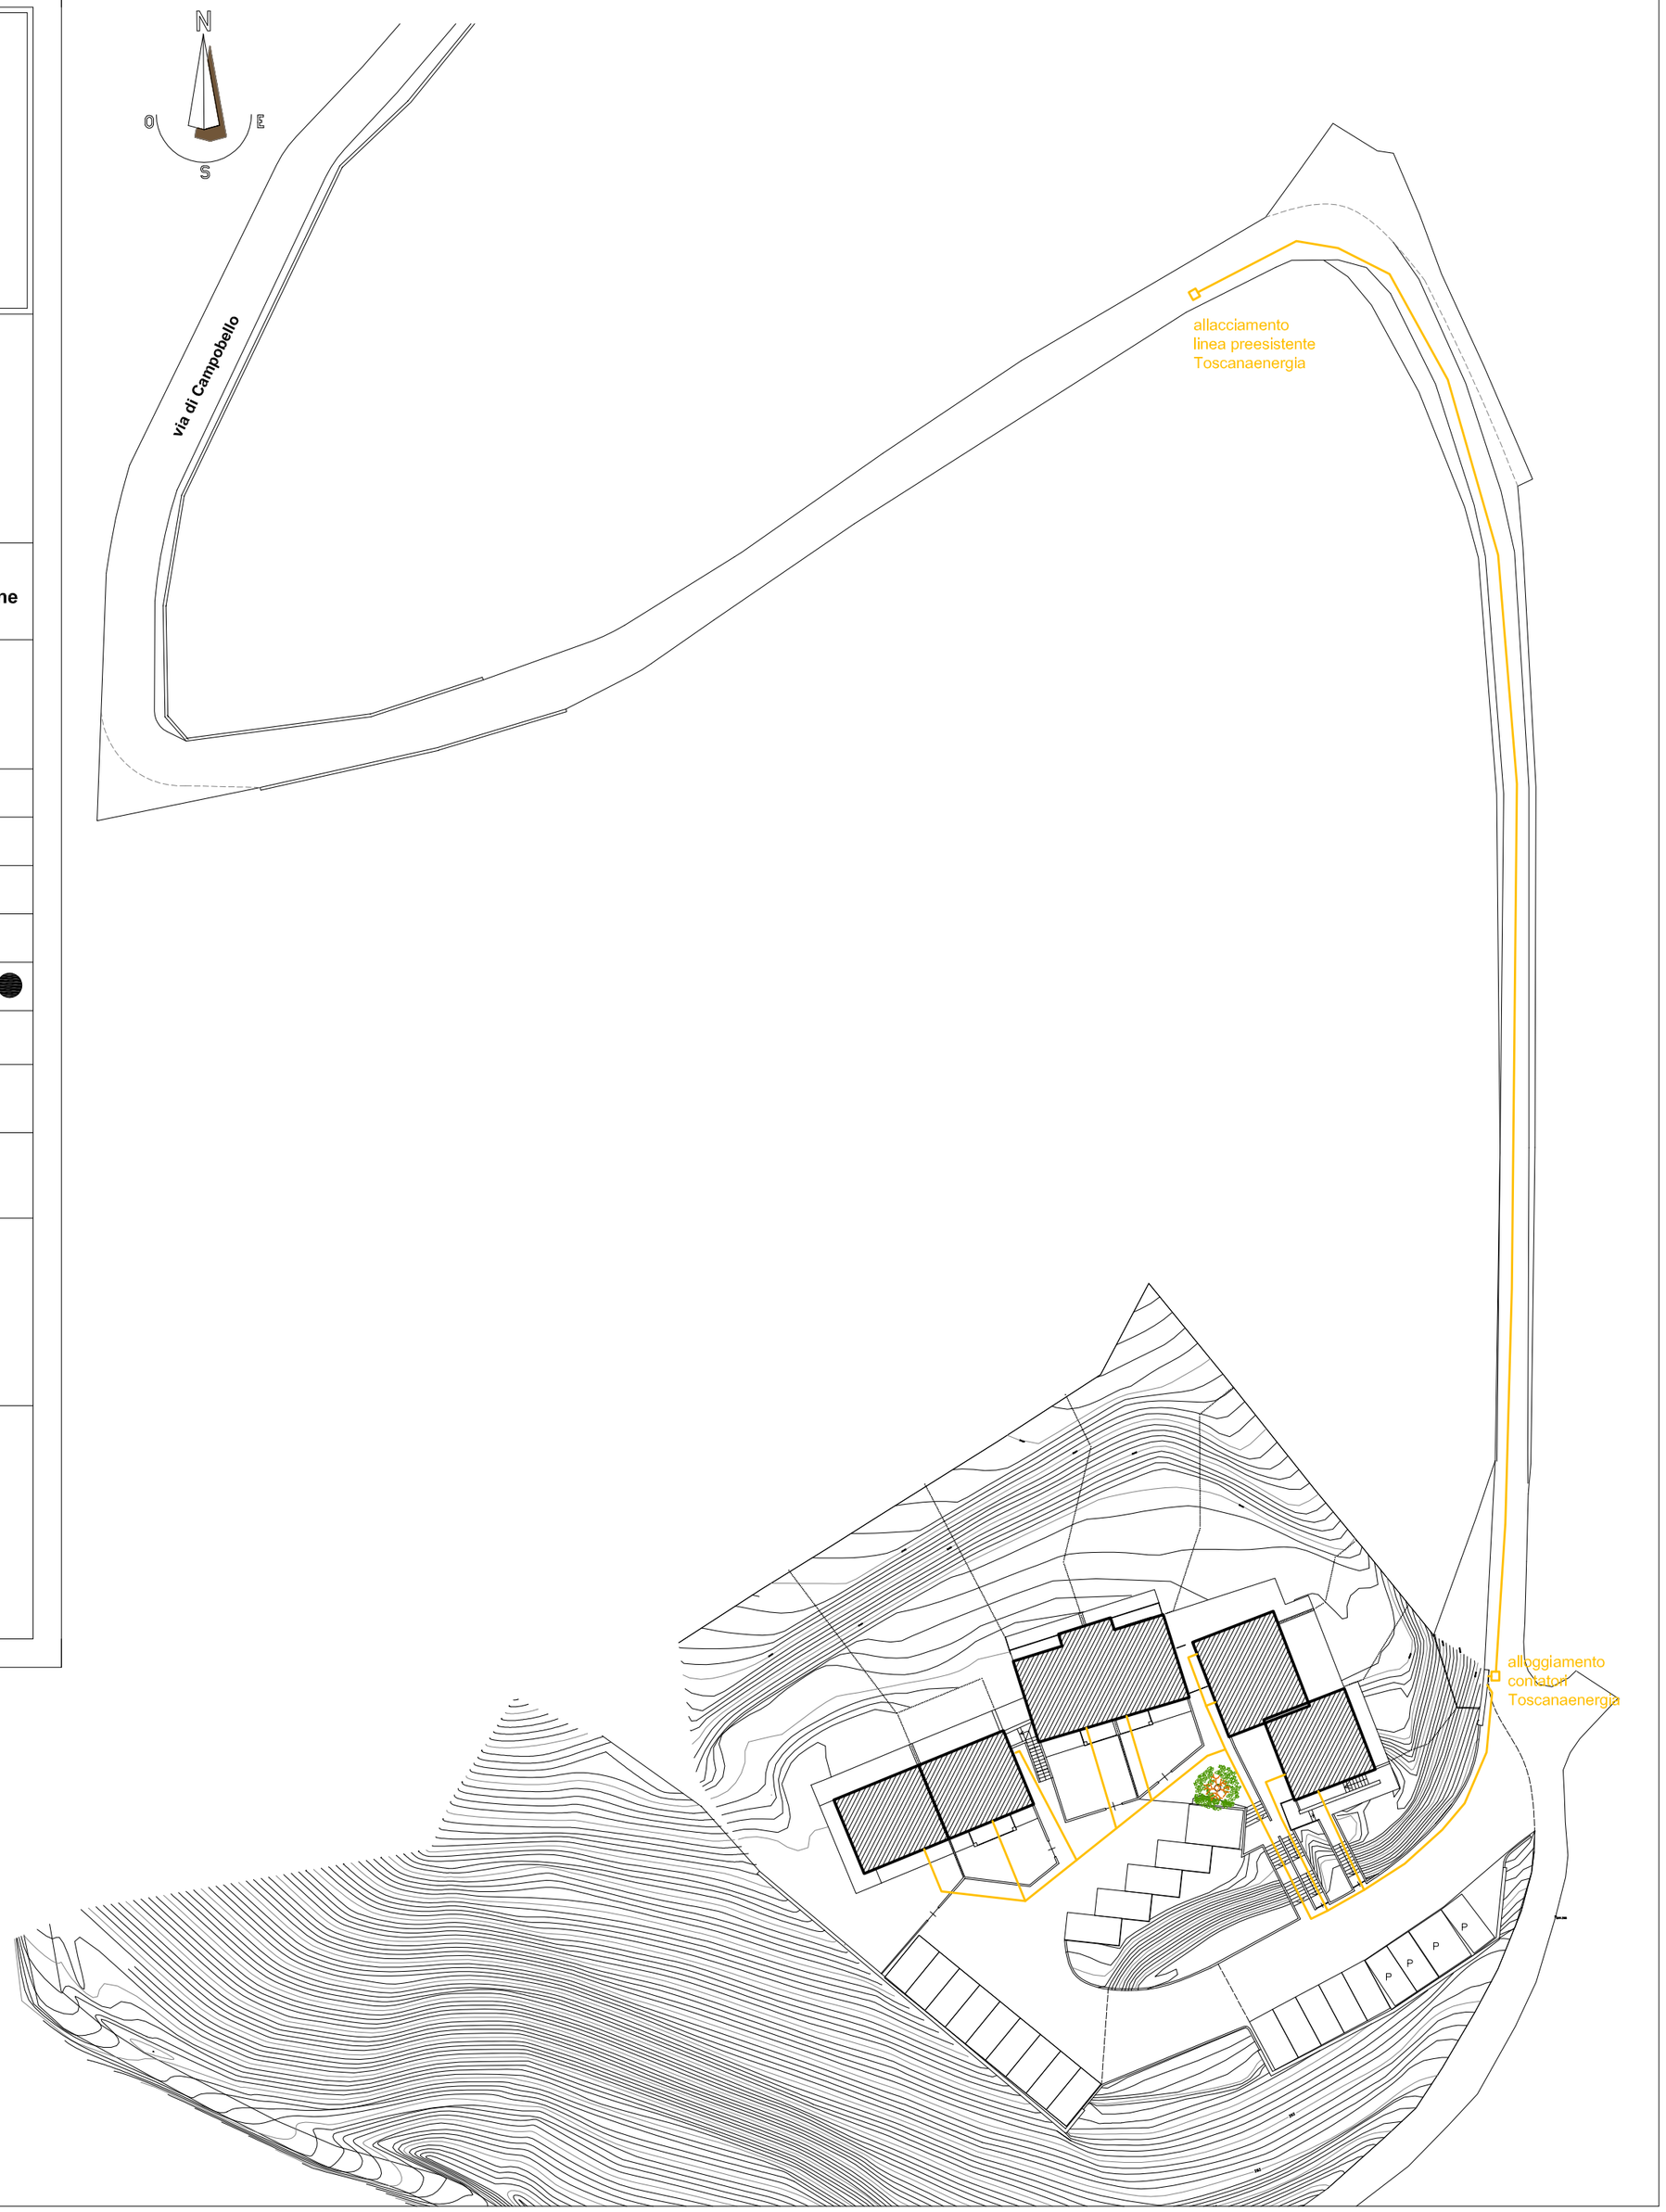
IL FUNZIONARIO DEL SERVIZIO ASSETTO DEL TERRITORIO :