


SEZIONE B-B'

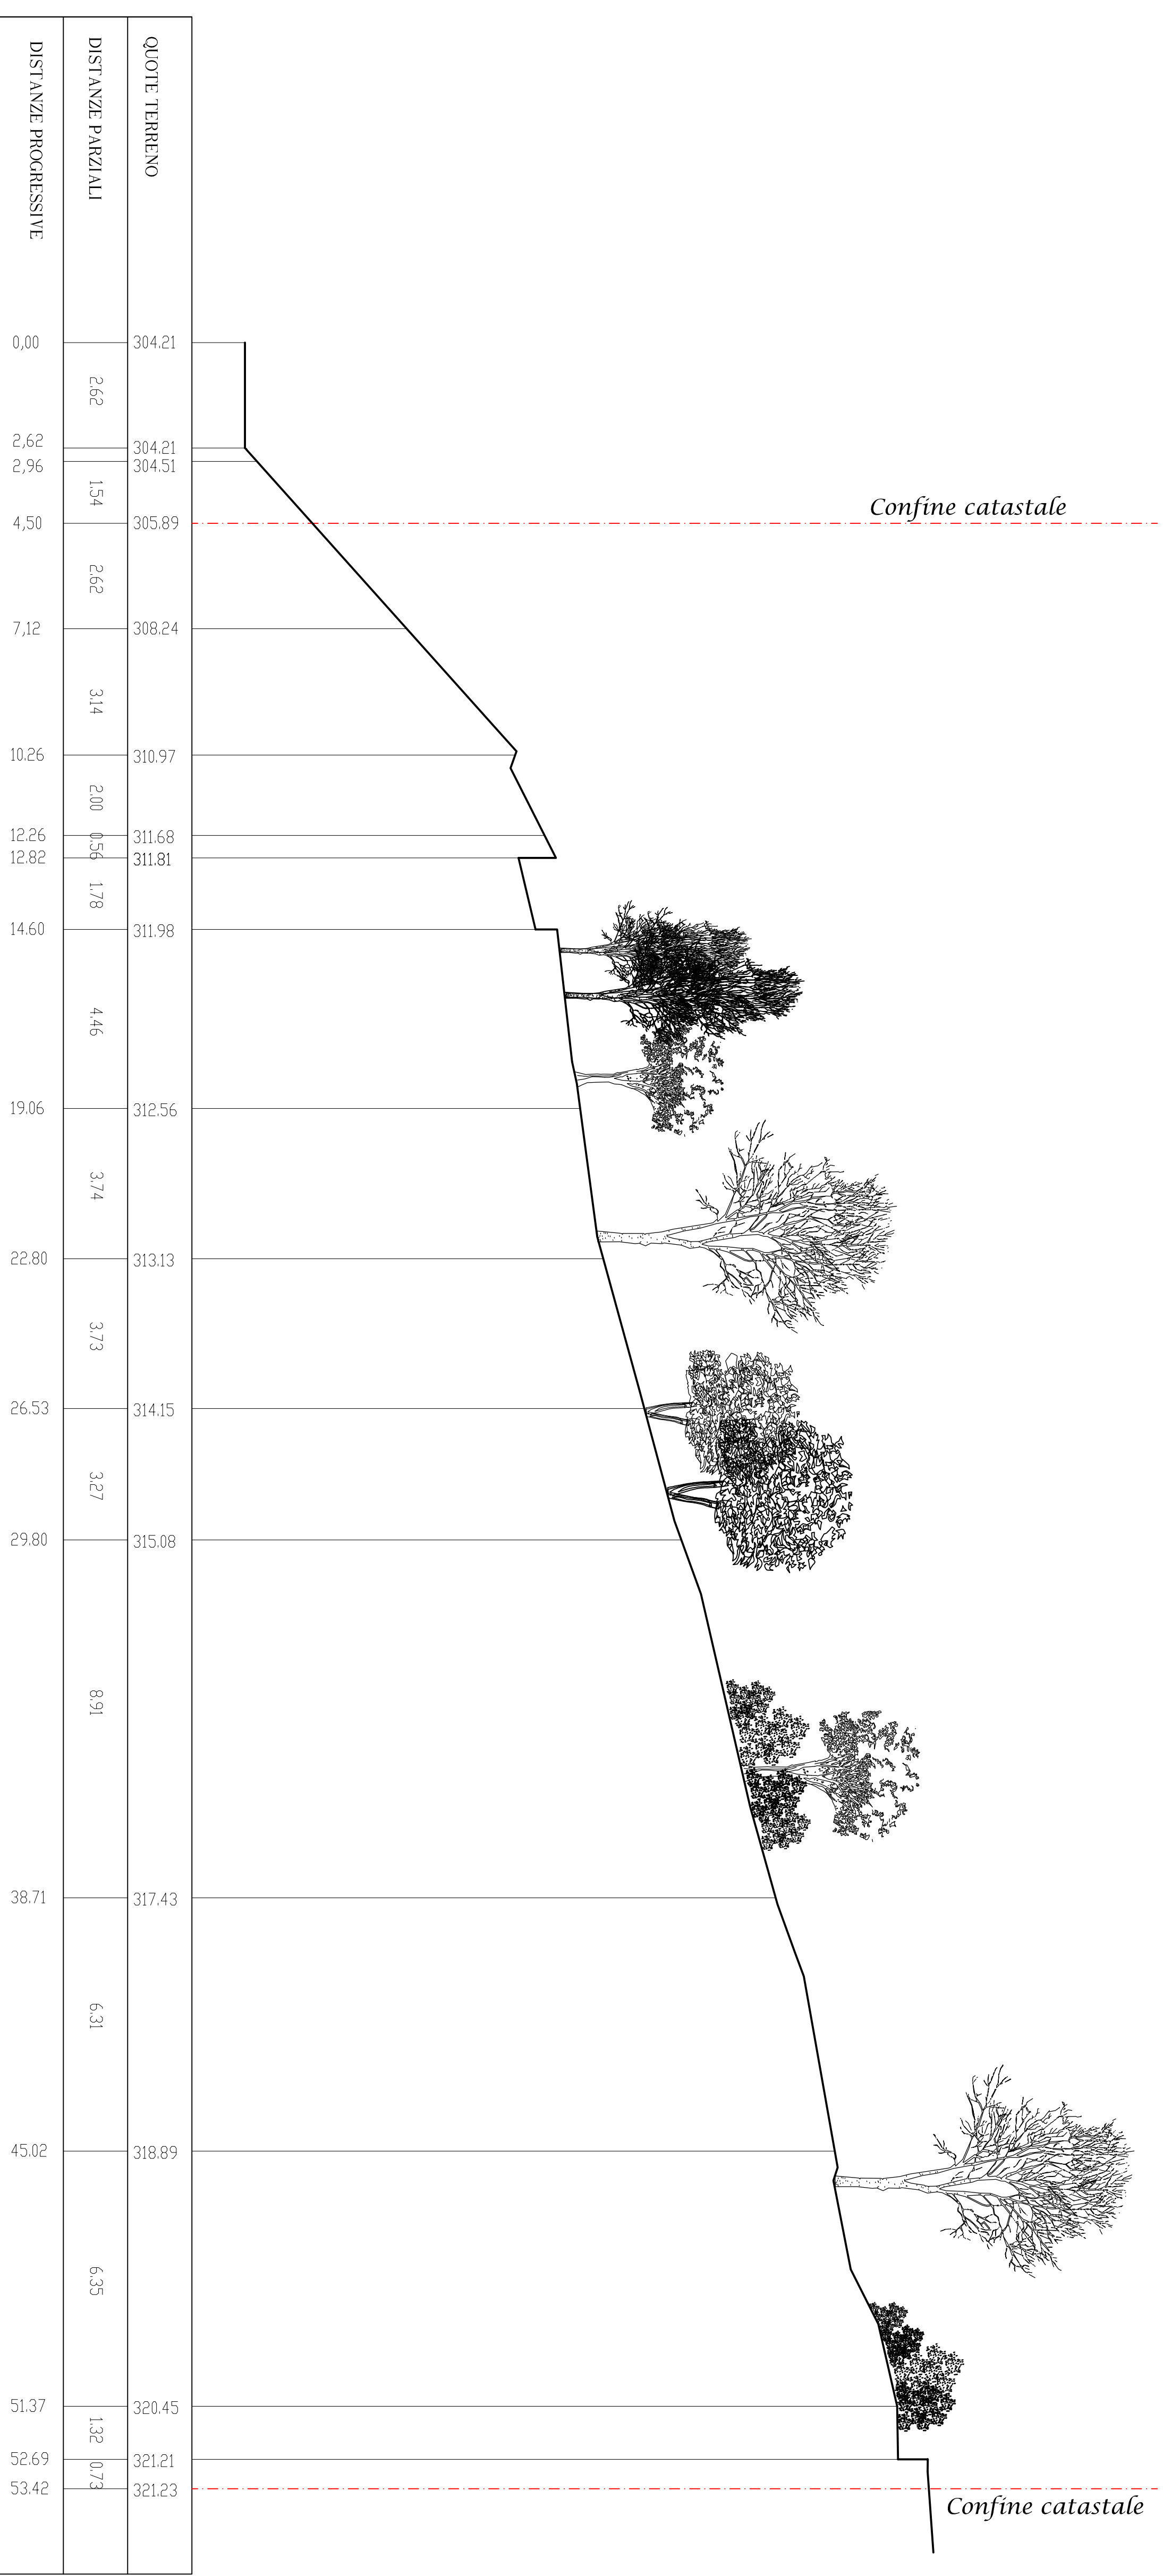

SEZIONE B-B'

COMUNE DI LONDA

PROPRIETA'
SABRINA LEONESSI

PIANO ATTUATIVO PER LA
REALIZZAZIONE DI UN EDIFICIO PER
CIVILE ABITAZIONE UBICATI
IN VIA DEGLI IMBERTI

STATO DI FATTO
SEZIONI

ARCHITETTO
ALESSANDRA BOCCHERINI

00068 ROMA - VIA S. ANGELO, 5
TEL. 06/4781111

Scale: 1:100

Numero Tavola: 3