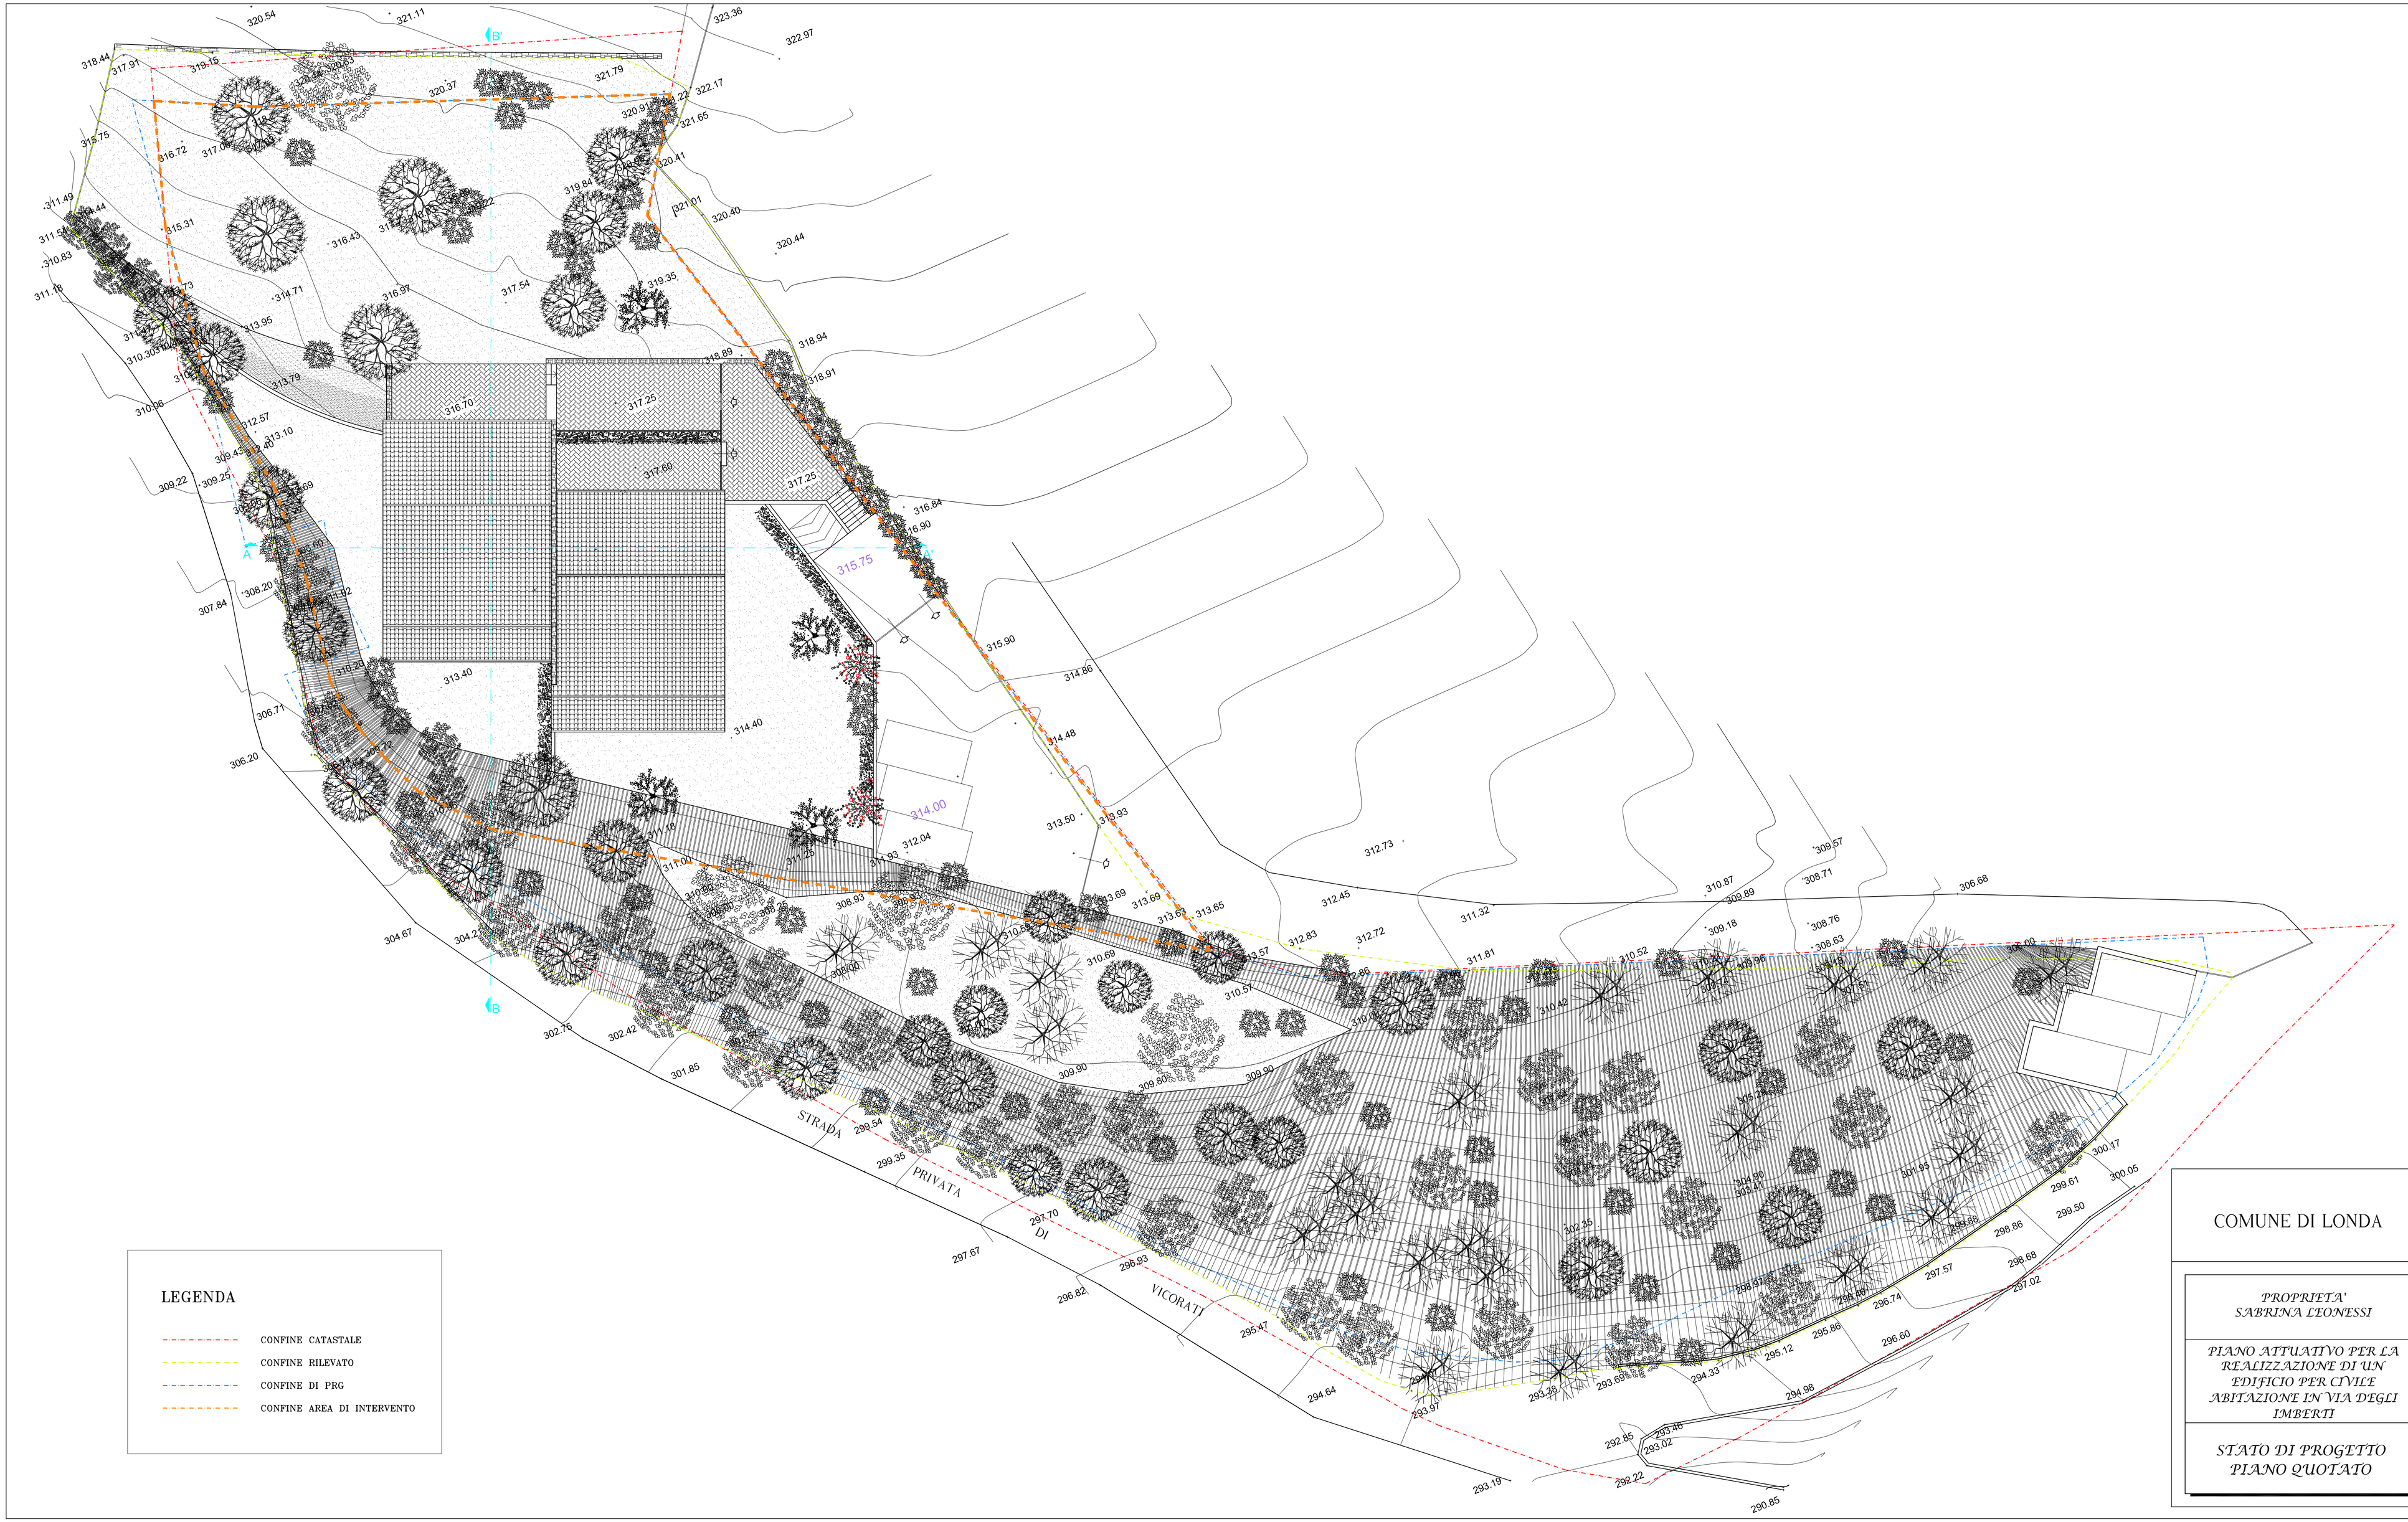

LEGENDA

- CONFINE CATASTALE
- CONFINE RILEVATO
- CONFINE DI PRG
- CONFINE AREA DI INTERVENTO

COMUNE DI LONDA

PROPRIETA'
SABRINA LEONESSI

PIANO ATTUATIVO PER LA REALIZZAZIONE DI UN EDIFICIO PER CIVILE ABITAZIONE IN VIA DEGLI IMBERTI

STATO DI PROGETTO
PIANO QUOTATO

ARCHITETTO
ALESSANDRA BOCCHERINI

50065 PONTASSIEVE – FI – VIA F. BRUNELLESCHI, 5
TEL 055/8377003

Scala alle: 1:150	DATA: Marzo 2012
	DISEGNO: ZANONI
	FILE: 4-GENERALE-STATO DI PROGETTO
CONTROLLO:	Numero Tavola
DITTA VERIFICA:	4
DATA DI PRESENTAZIONE:	