



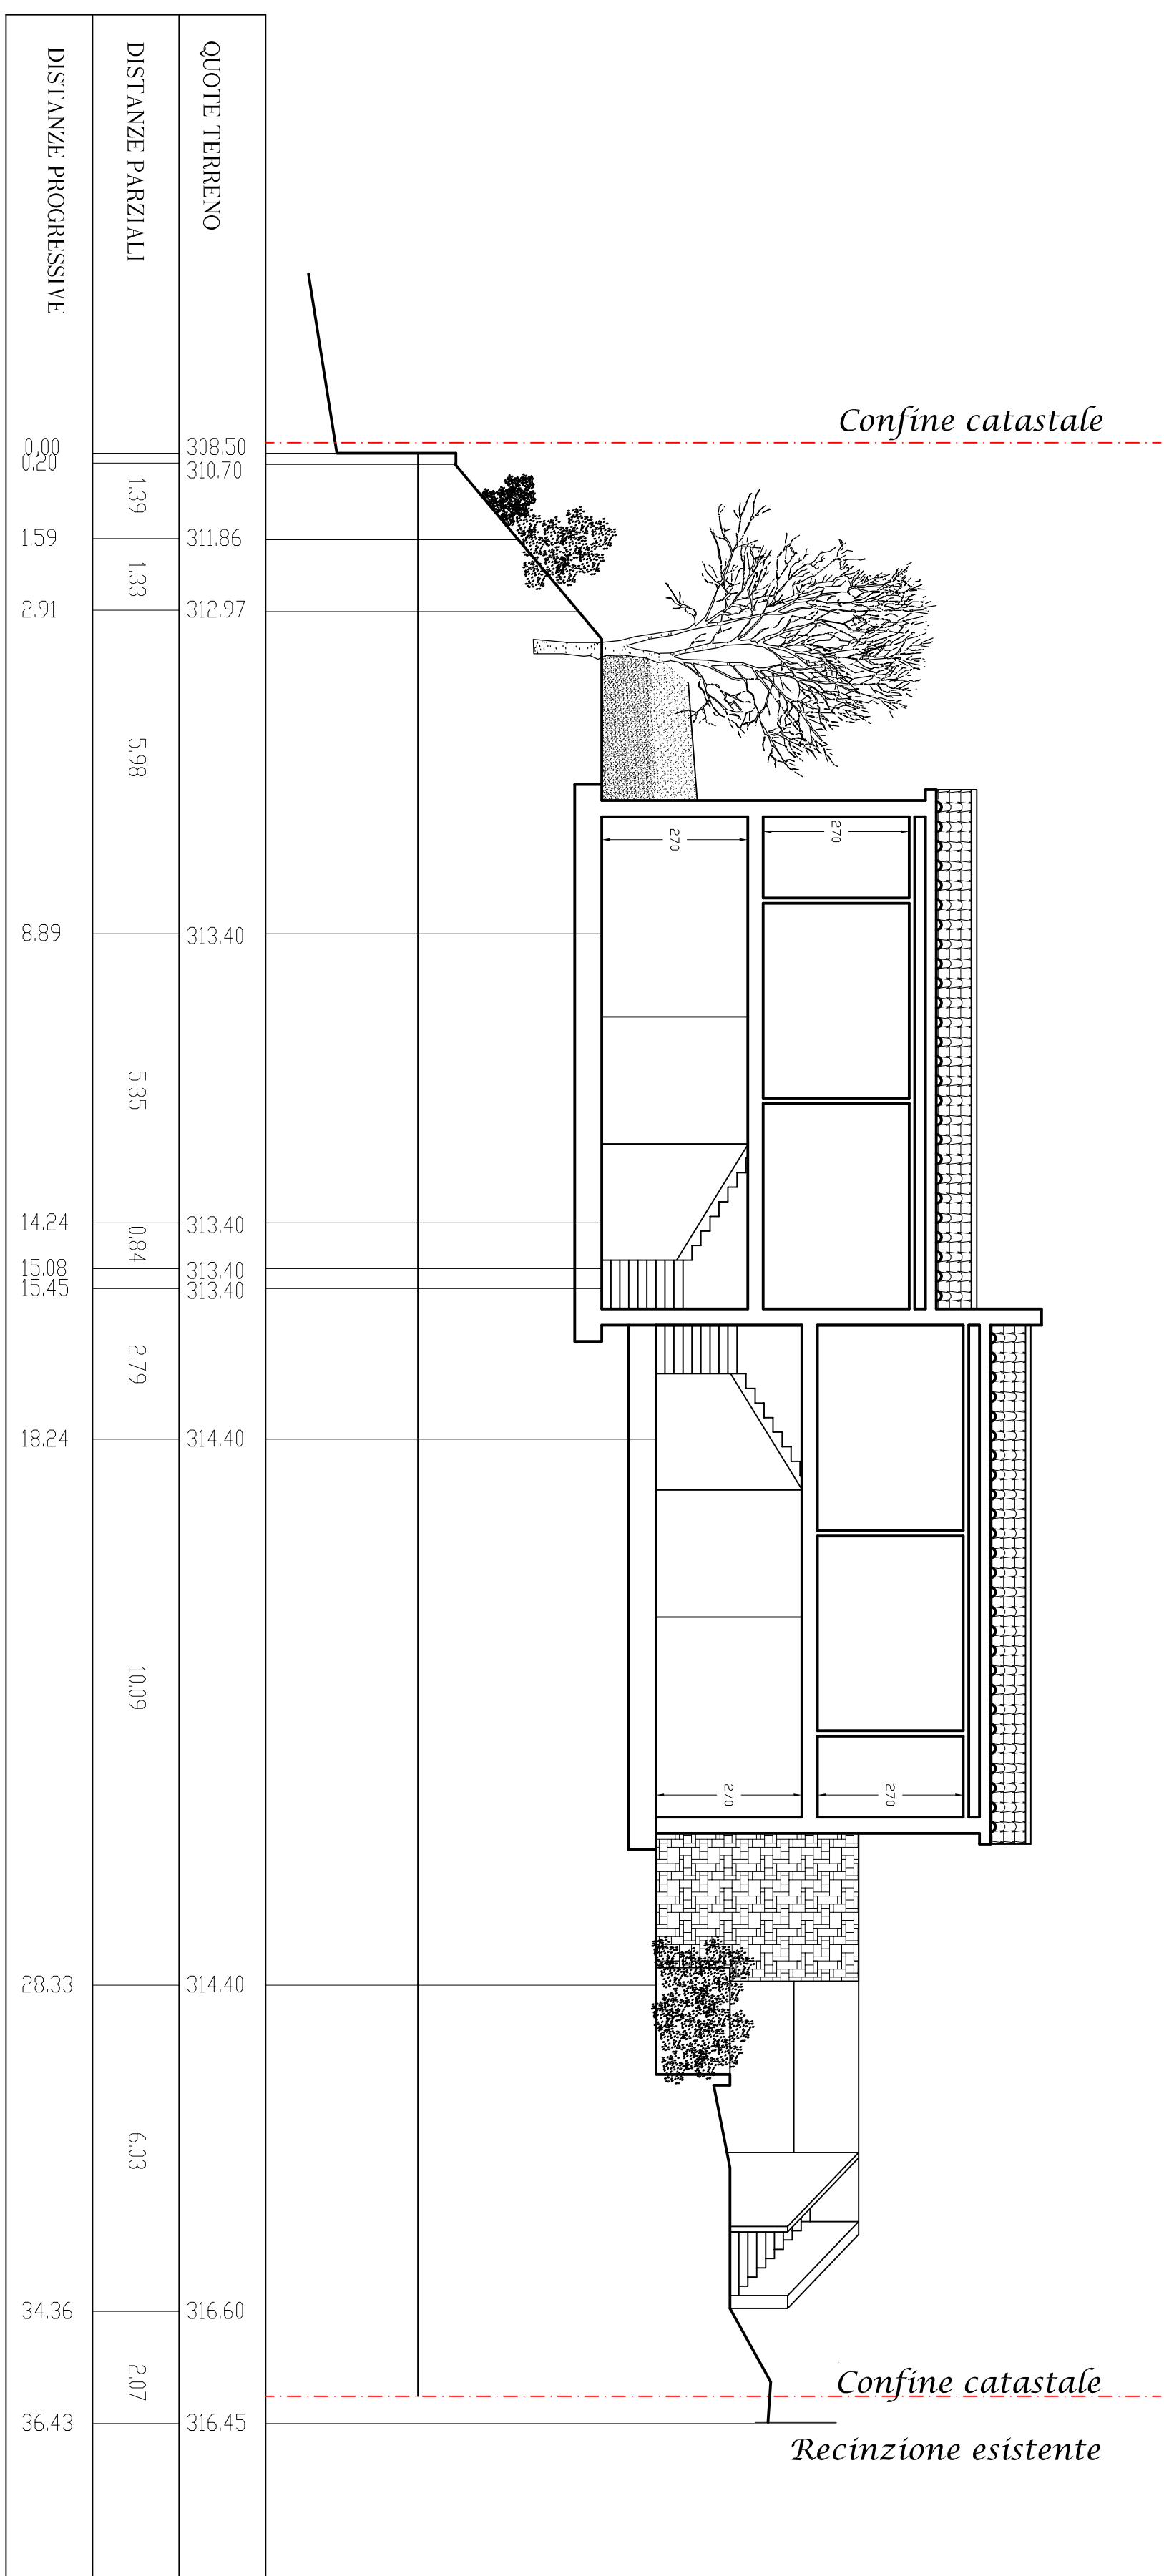

SEZIONE B-B'

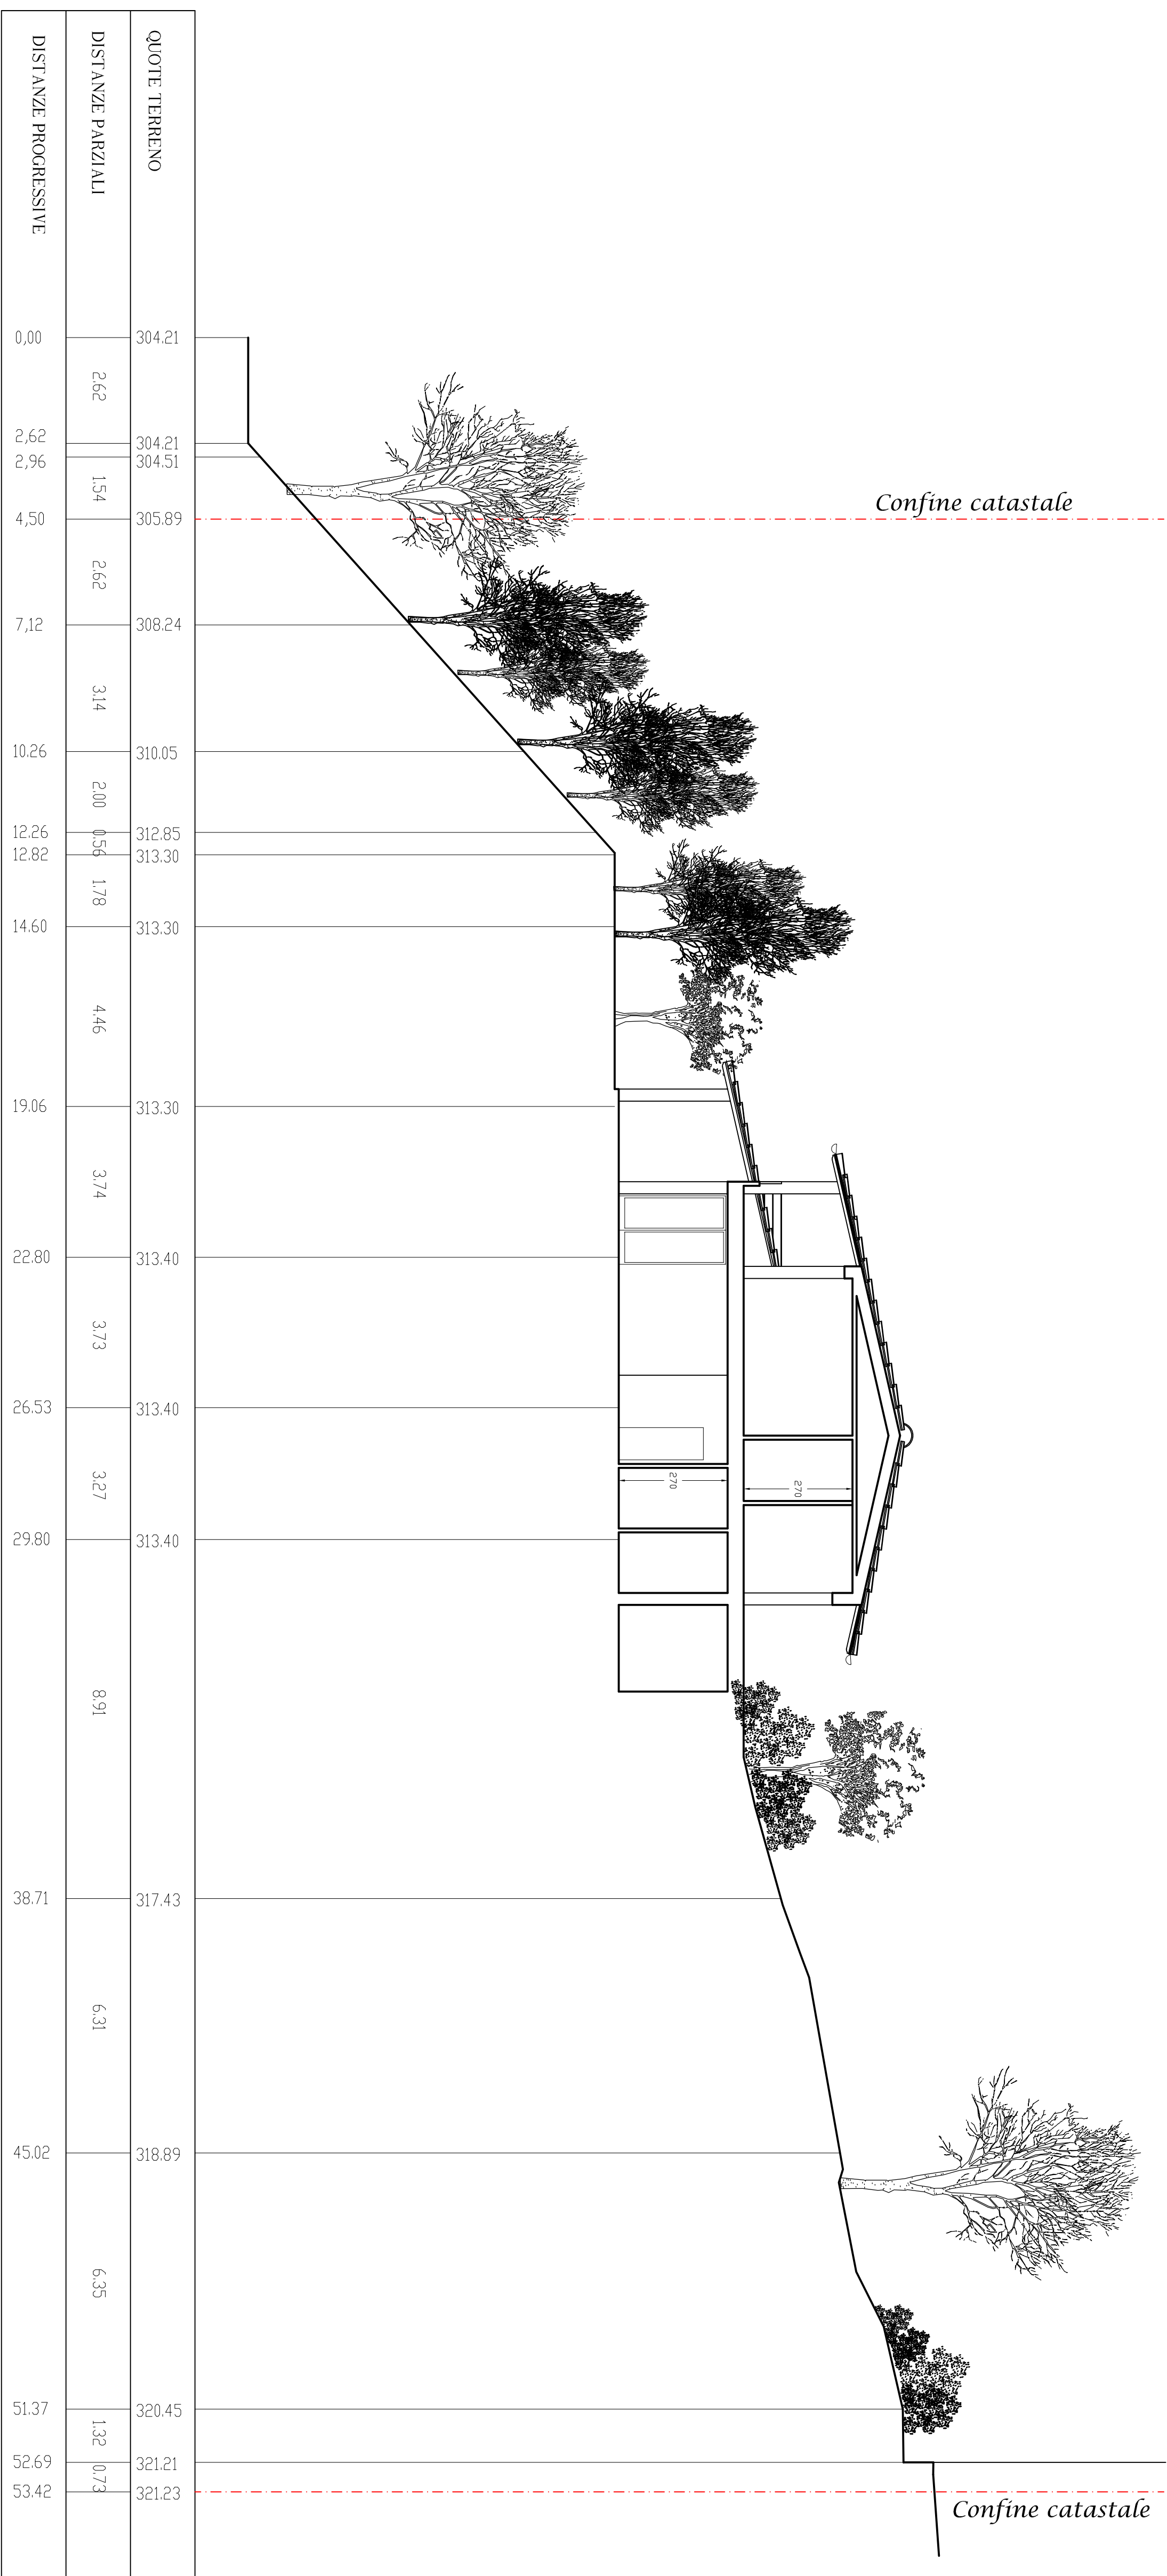

SEZIONE B-B*

COMUNE DI LONDA	
PROPRIETÀ' SABRINA LEONESSI	
PIANO ATTUATIVO PER LA REALIZZAZIONE DI UN EDIFICIO PER CIVILE ABITAZIONE (UBICATO IN VIA DEGLI IMBERTI)	
STATO DI PROGETTO SEZIONI	

ARCHITETTO ALESSANDRA BOCCHERINI	
50046 PAVANESSE - 9 - VIA F. BIANCHELLONI, 5 (AL. 00198/1910)	

(COPERTINA - CONTENITORE - SCALA DI RIF. 1:1000)	
Scale del	1:100
INTITOLI	
INTITOLI	
INTI	
Numero Tavola	
Numero	
Volume	
ESISTENTE PRESENTAZIONE	

