

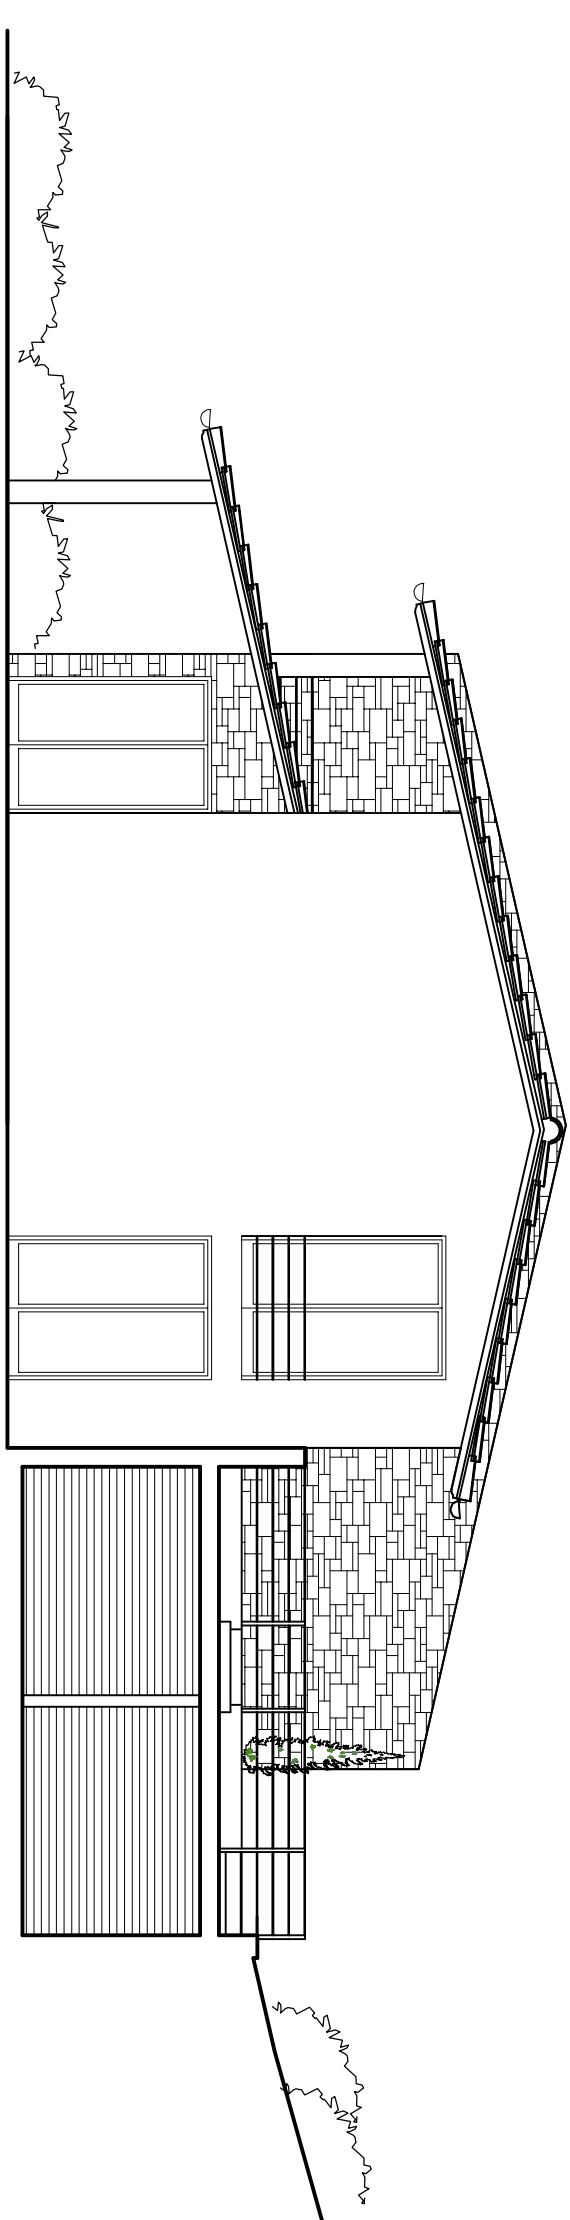
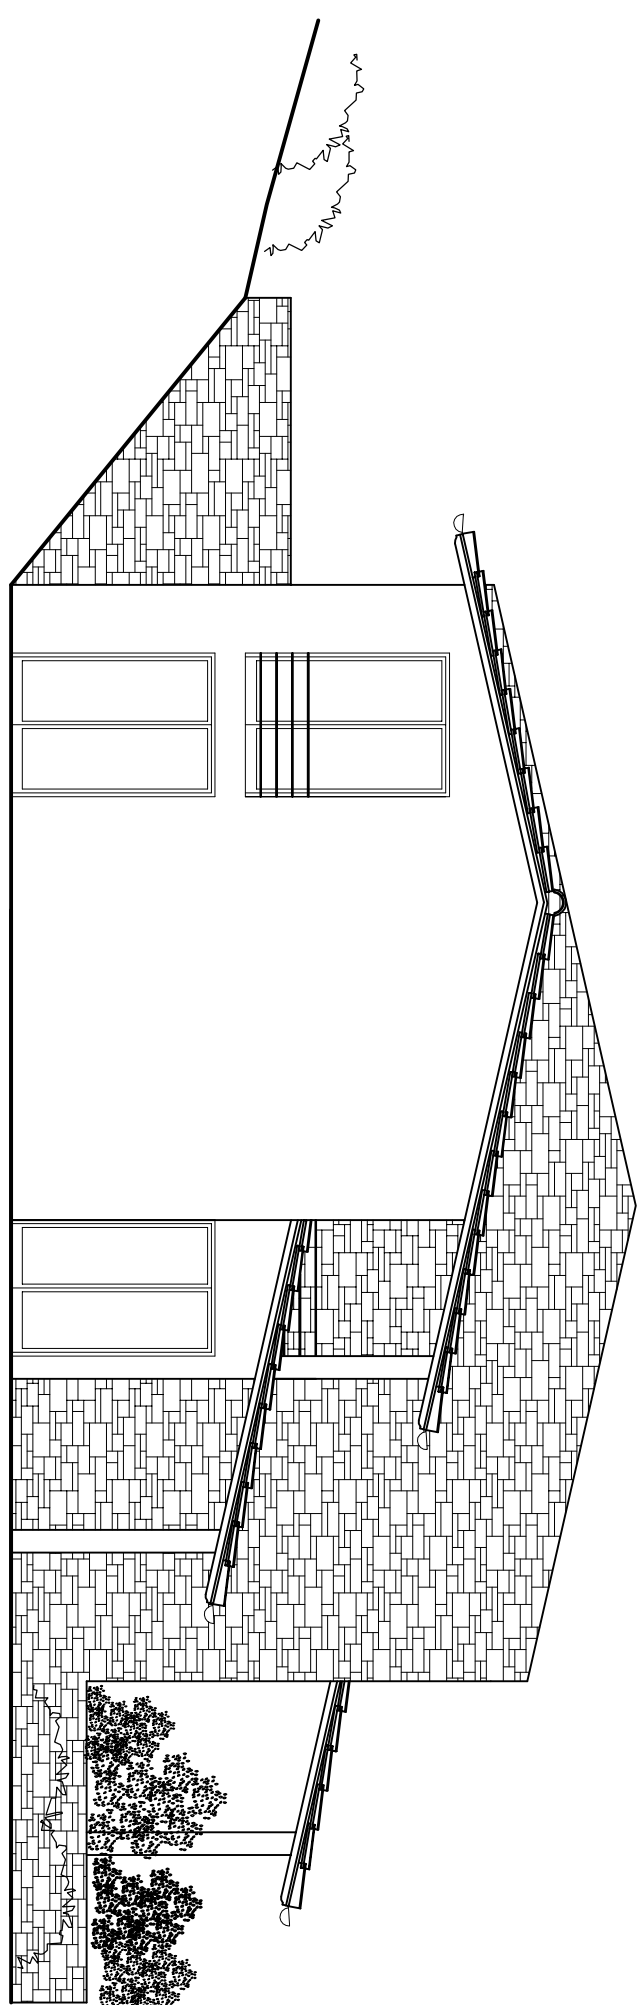
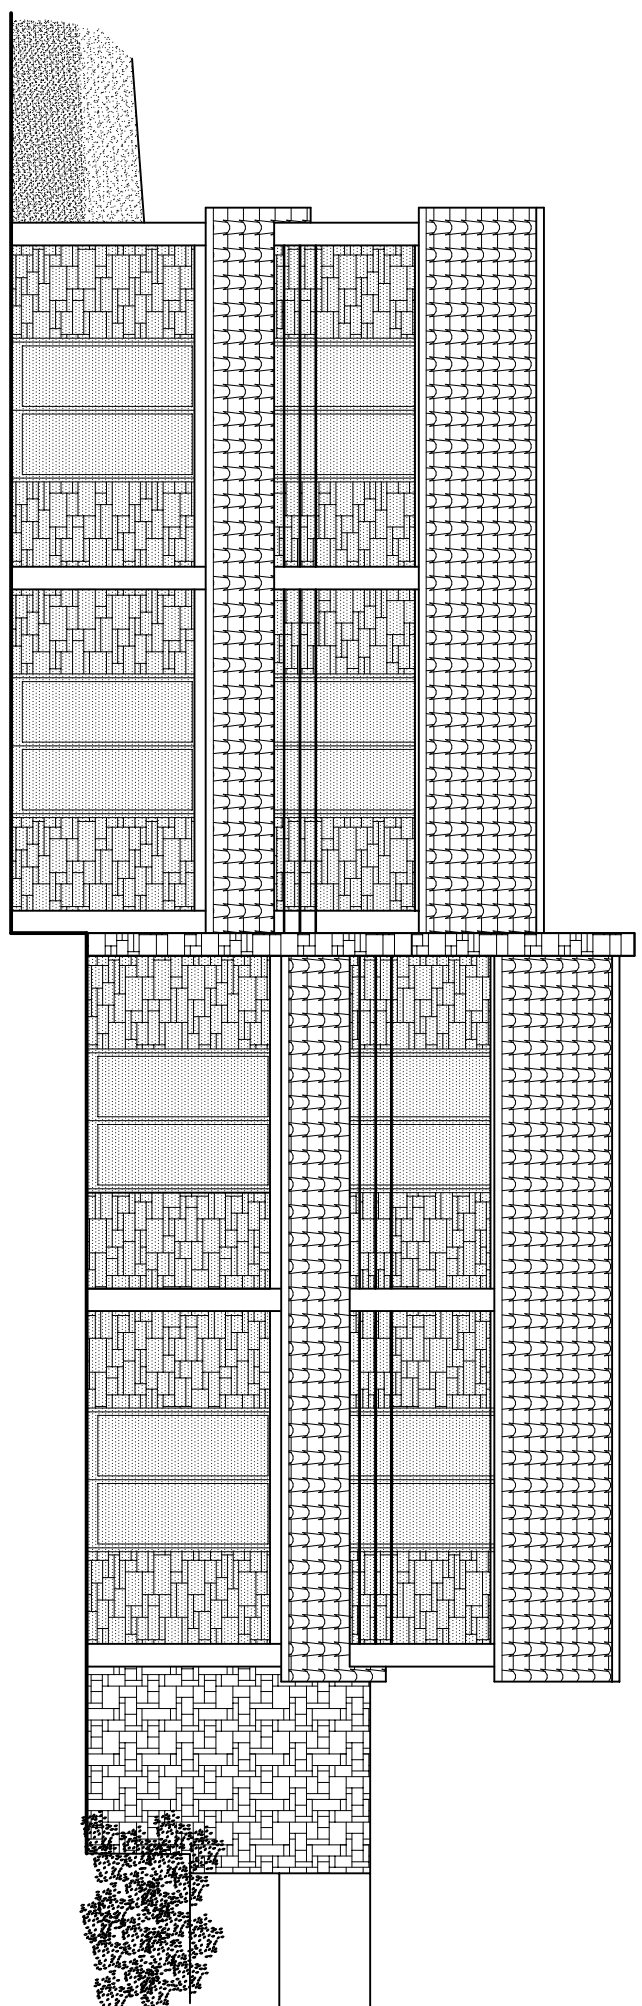


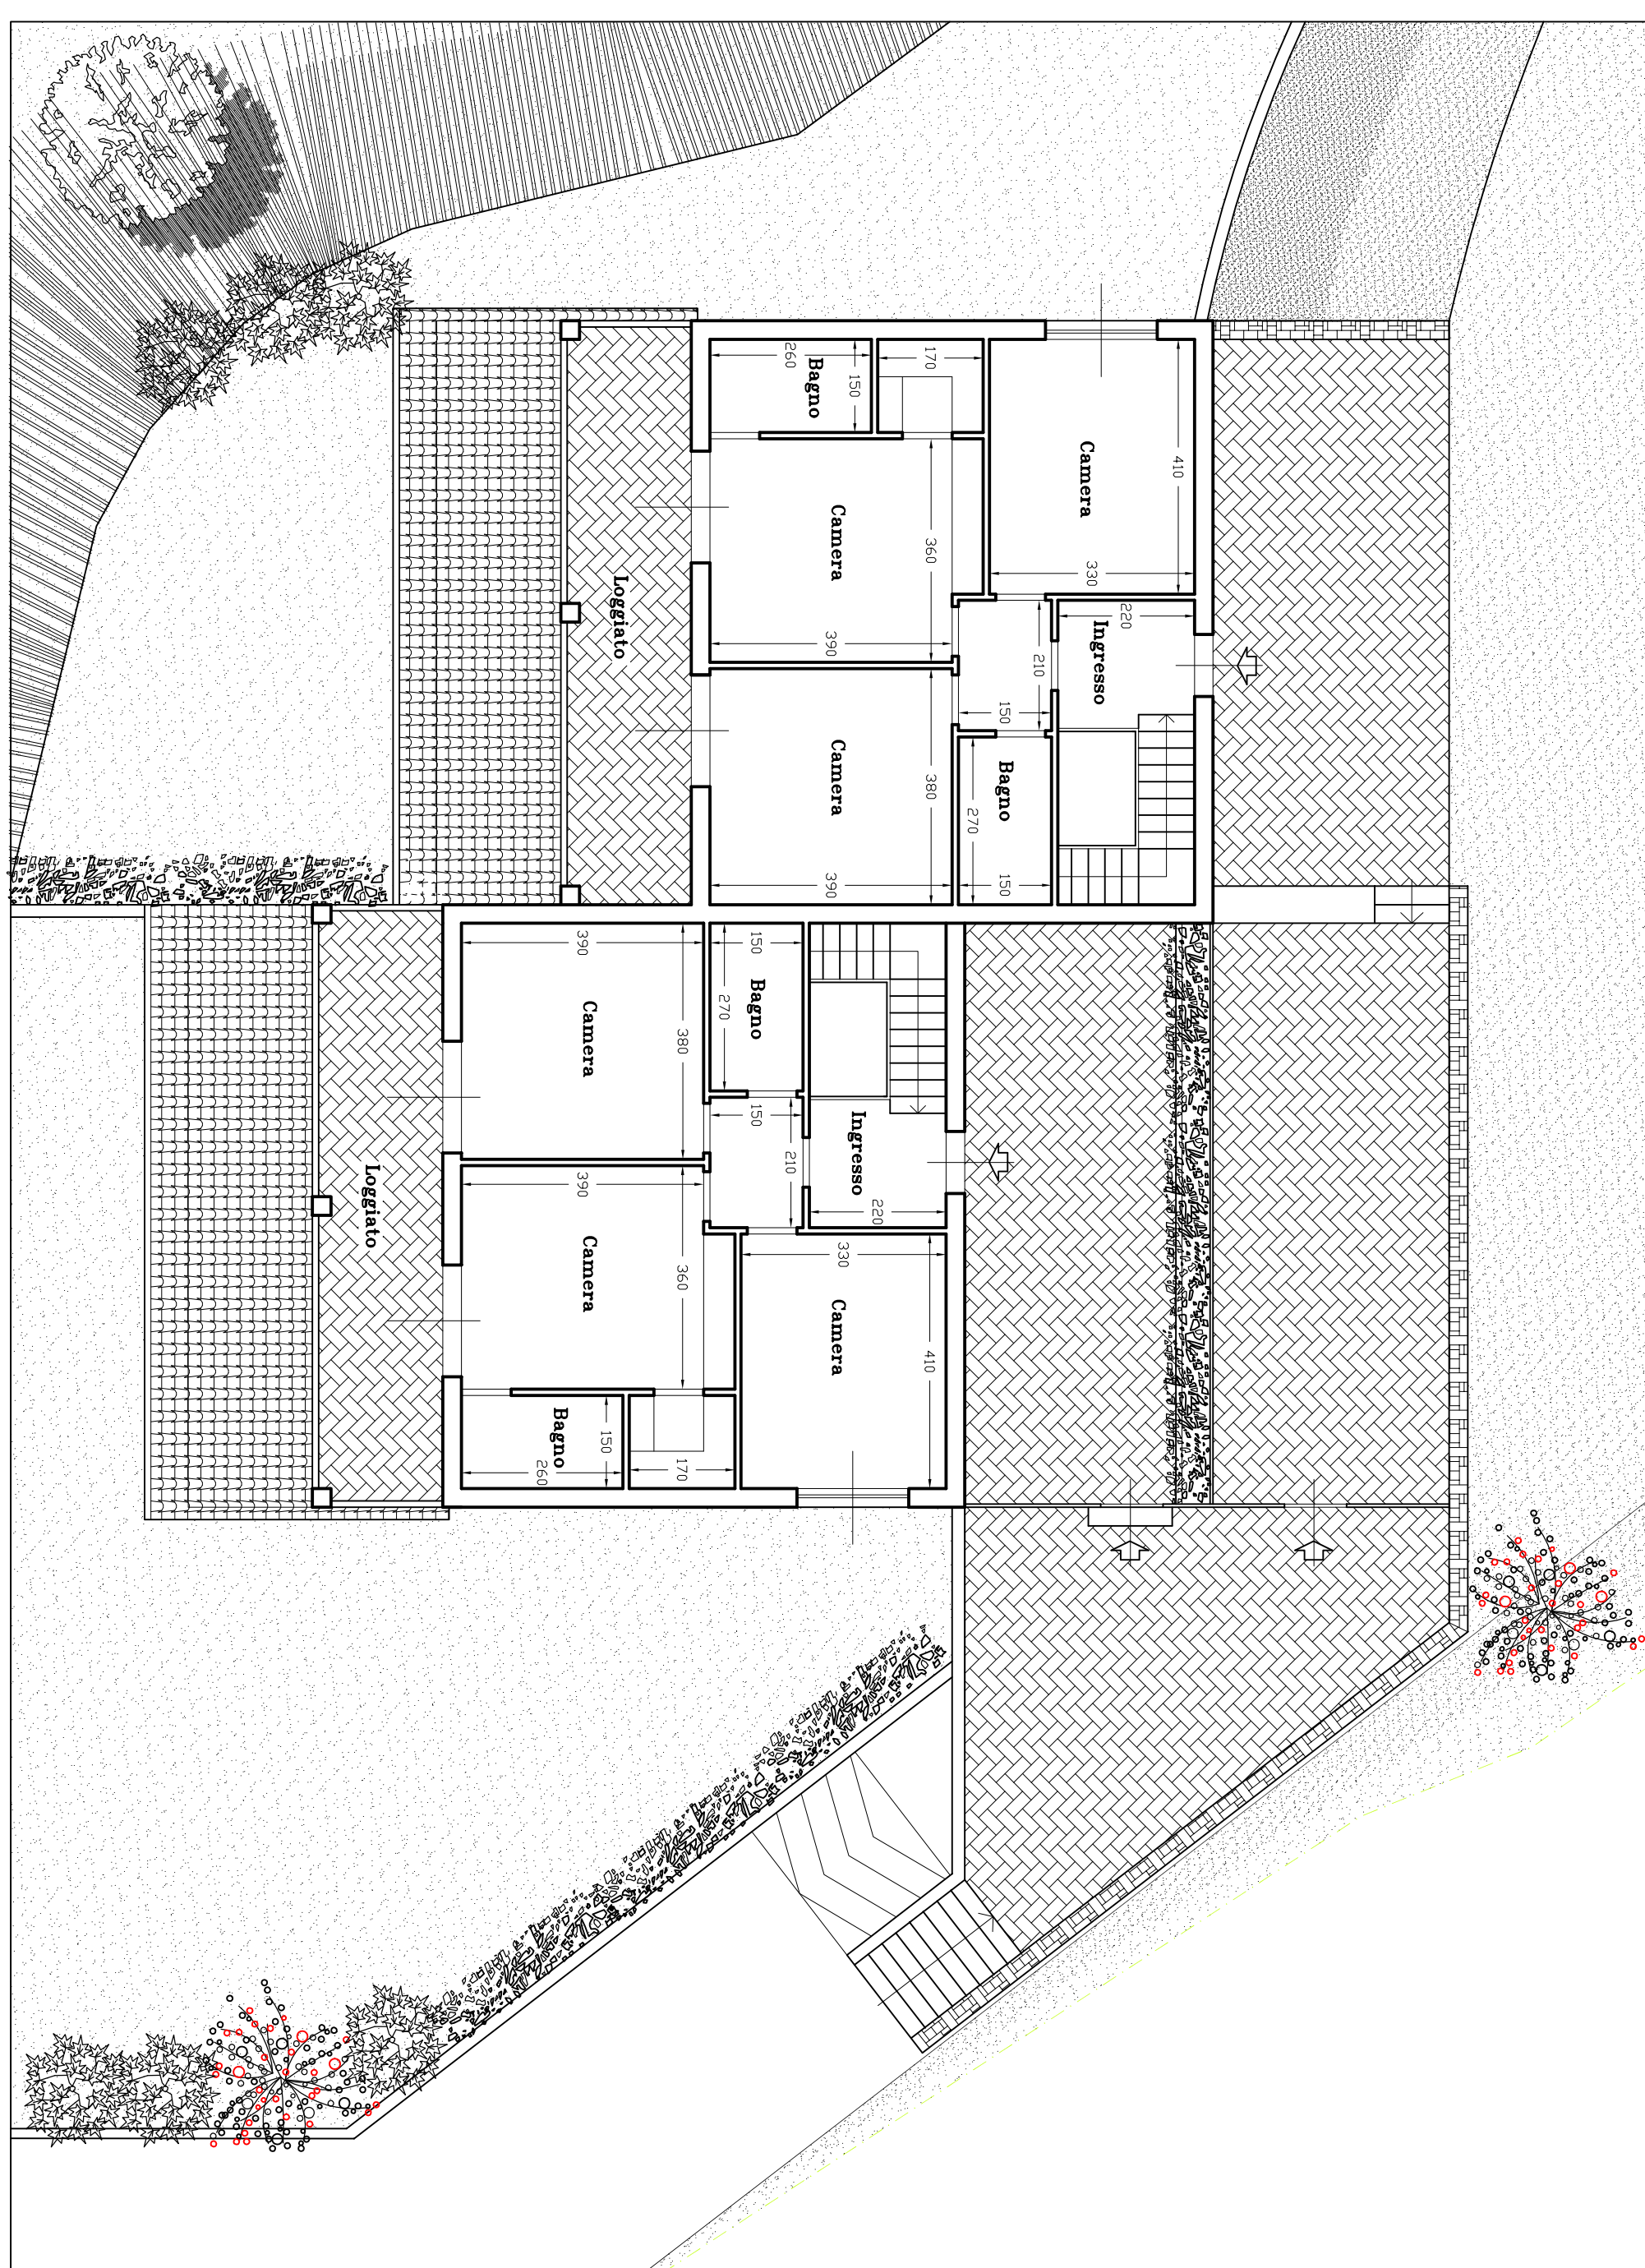

PROSPETTO FRONTALE

PROSPETTO LATERALE

PROSPETTO LATERALE

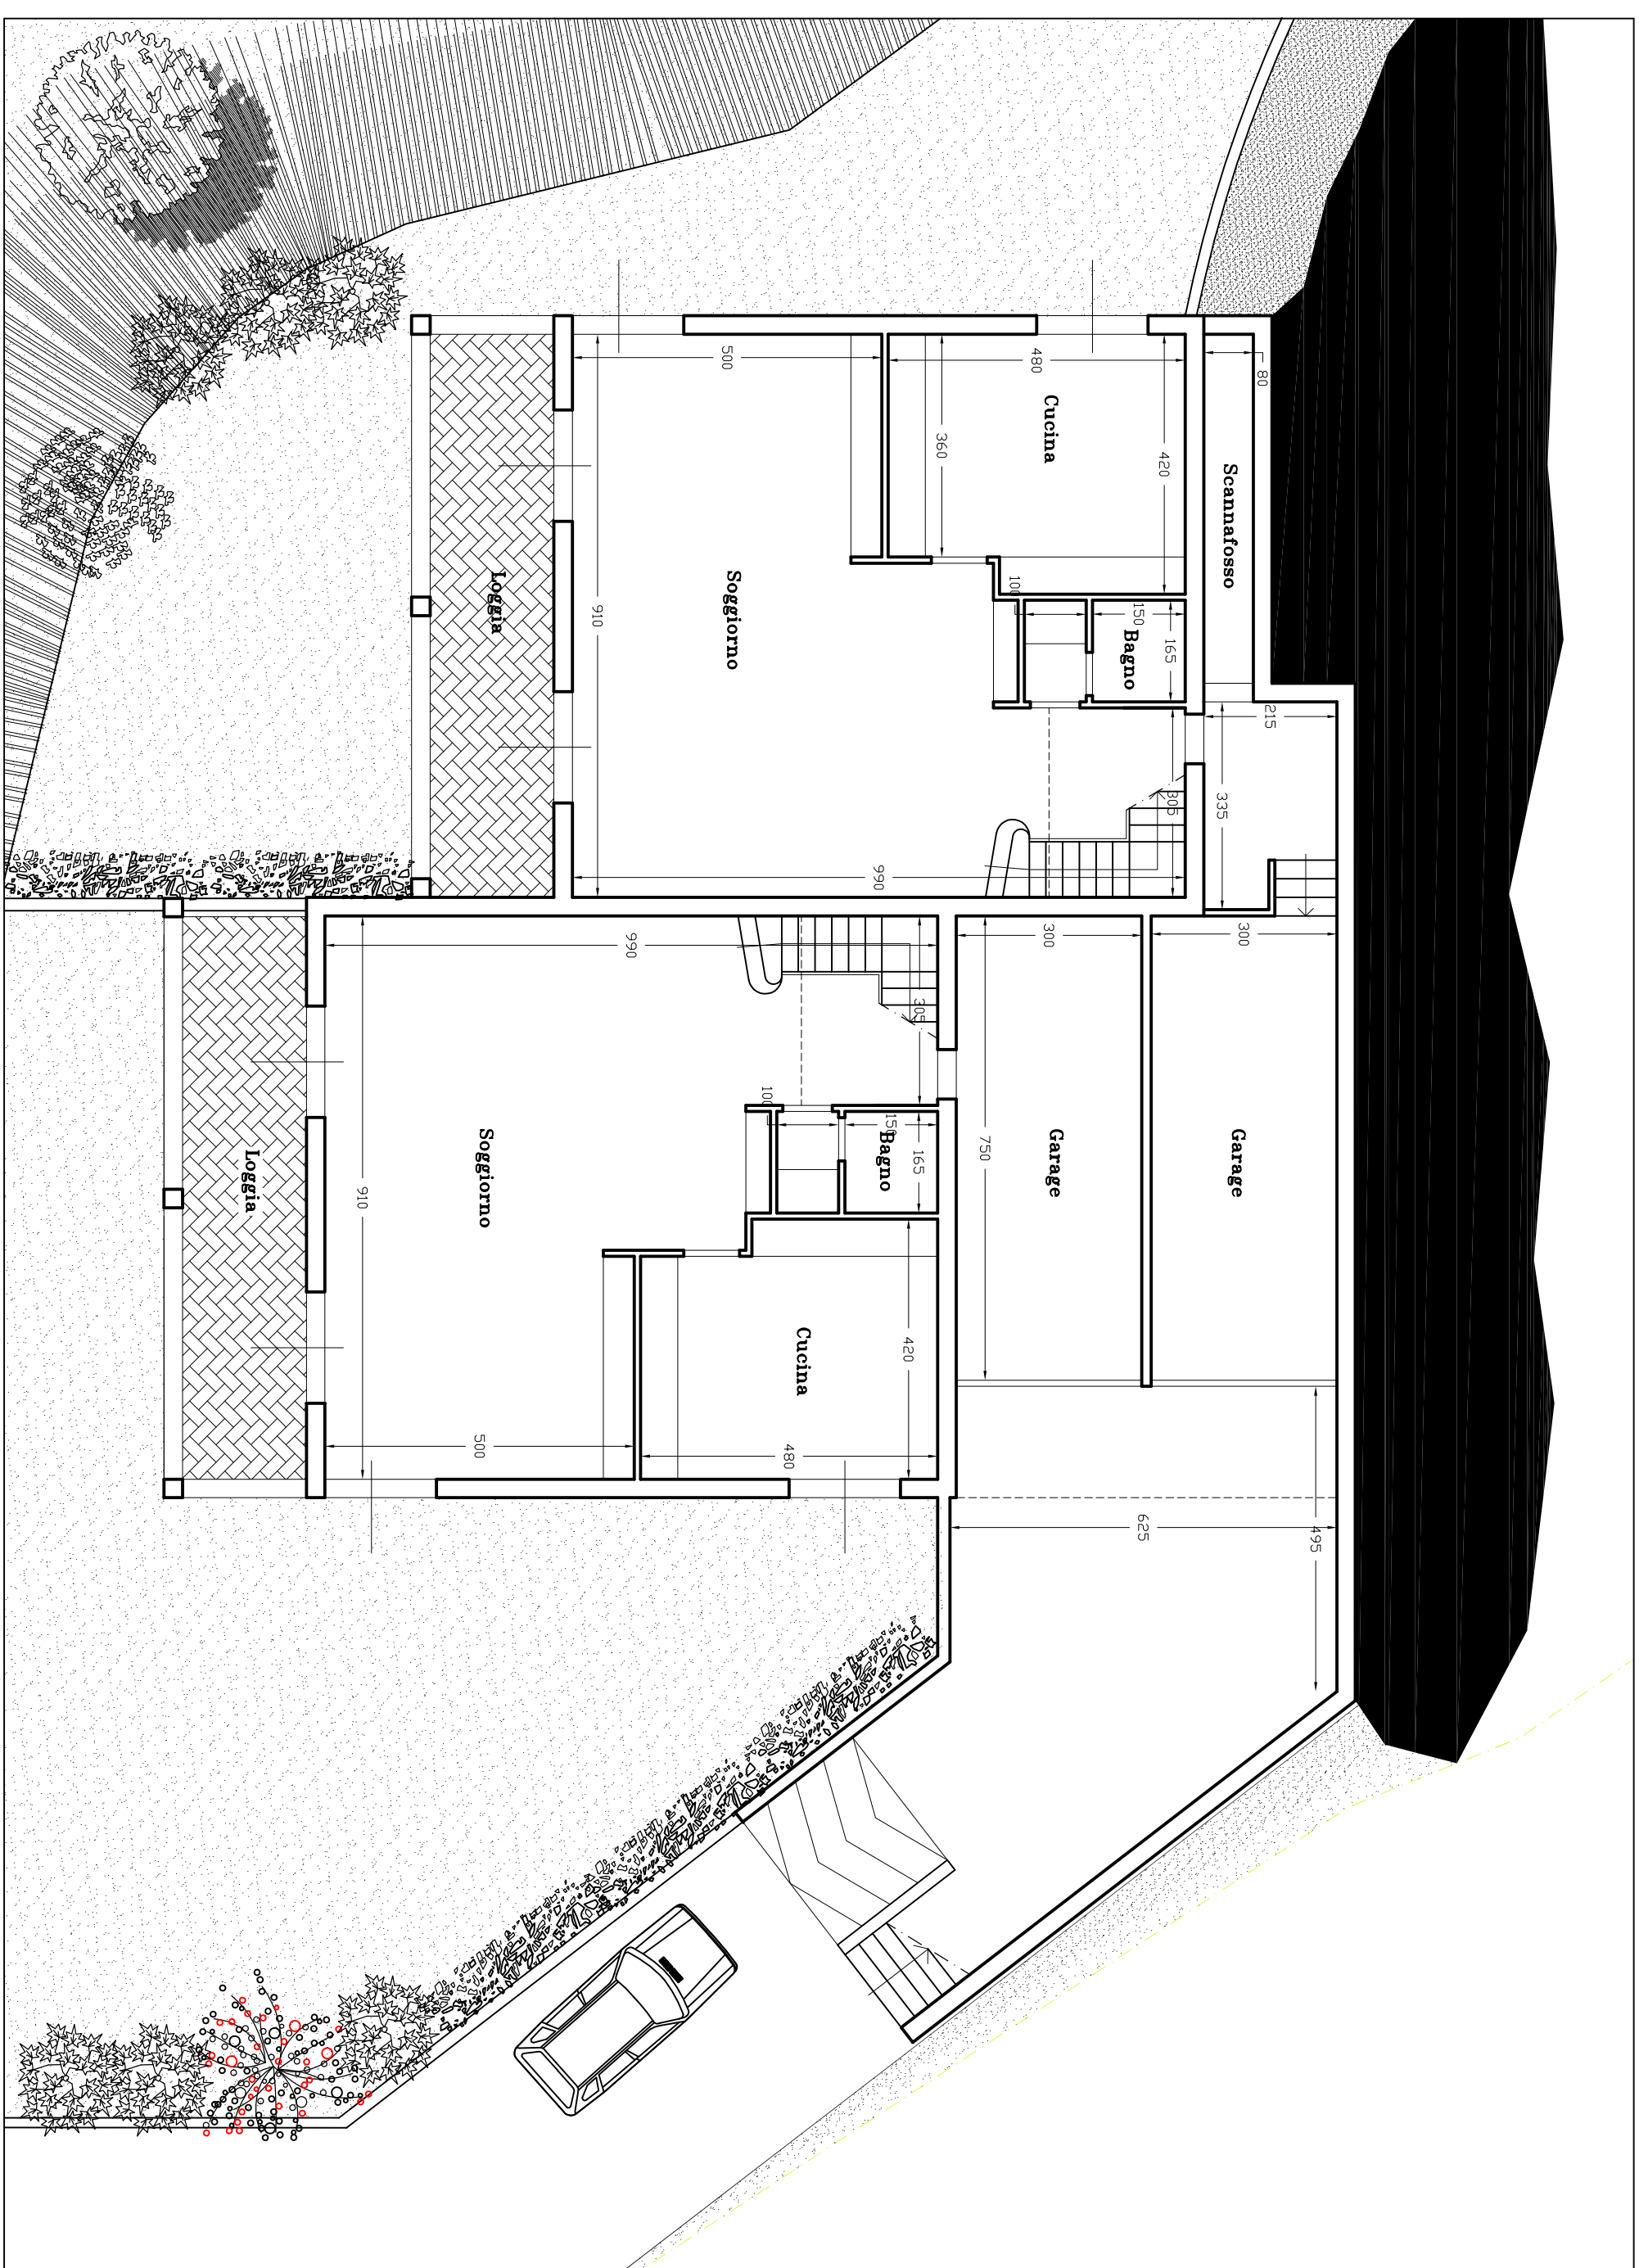

COMUNE DI LONDA ARCHITETTO ALESSANDRA BOCCHERINI		PROPRIETÀ SABRINA LEONESSI		PIANO ATTUATIVO PER LA REALIZZAZIONE DI UN EDIFICIO PER CIVILE ABITAZIONE UBICATI IN VIA DEGLI IMBERTI		STATO DI PROGETTO PIANTE - PROSPETTI	

[illegible]