


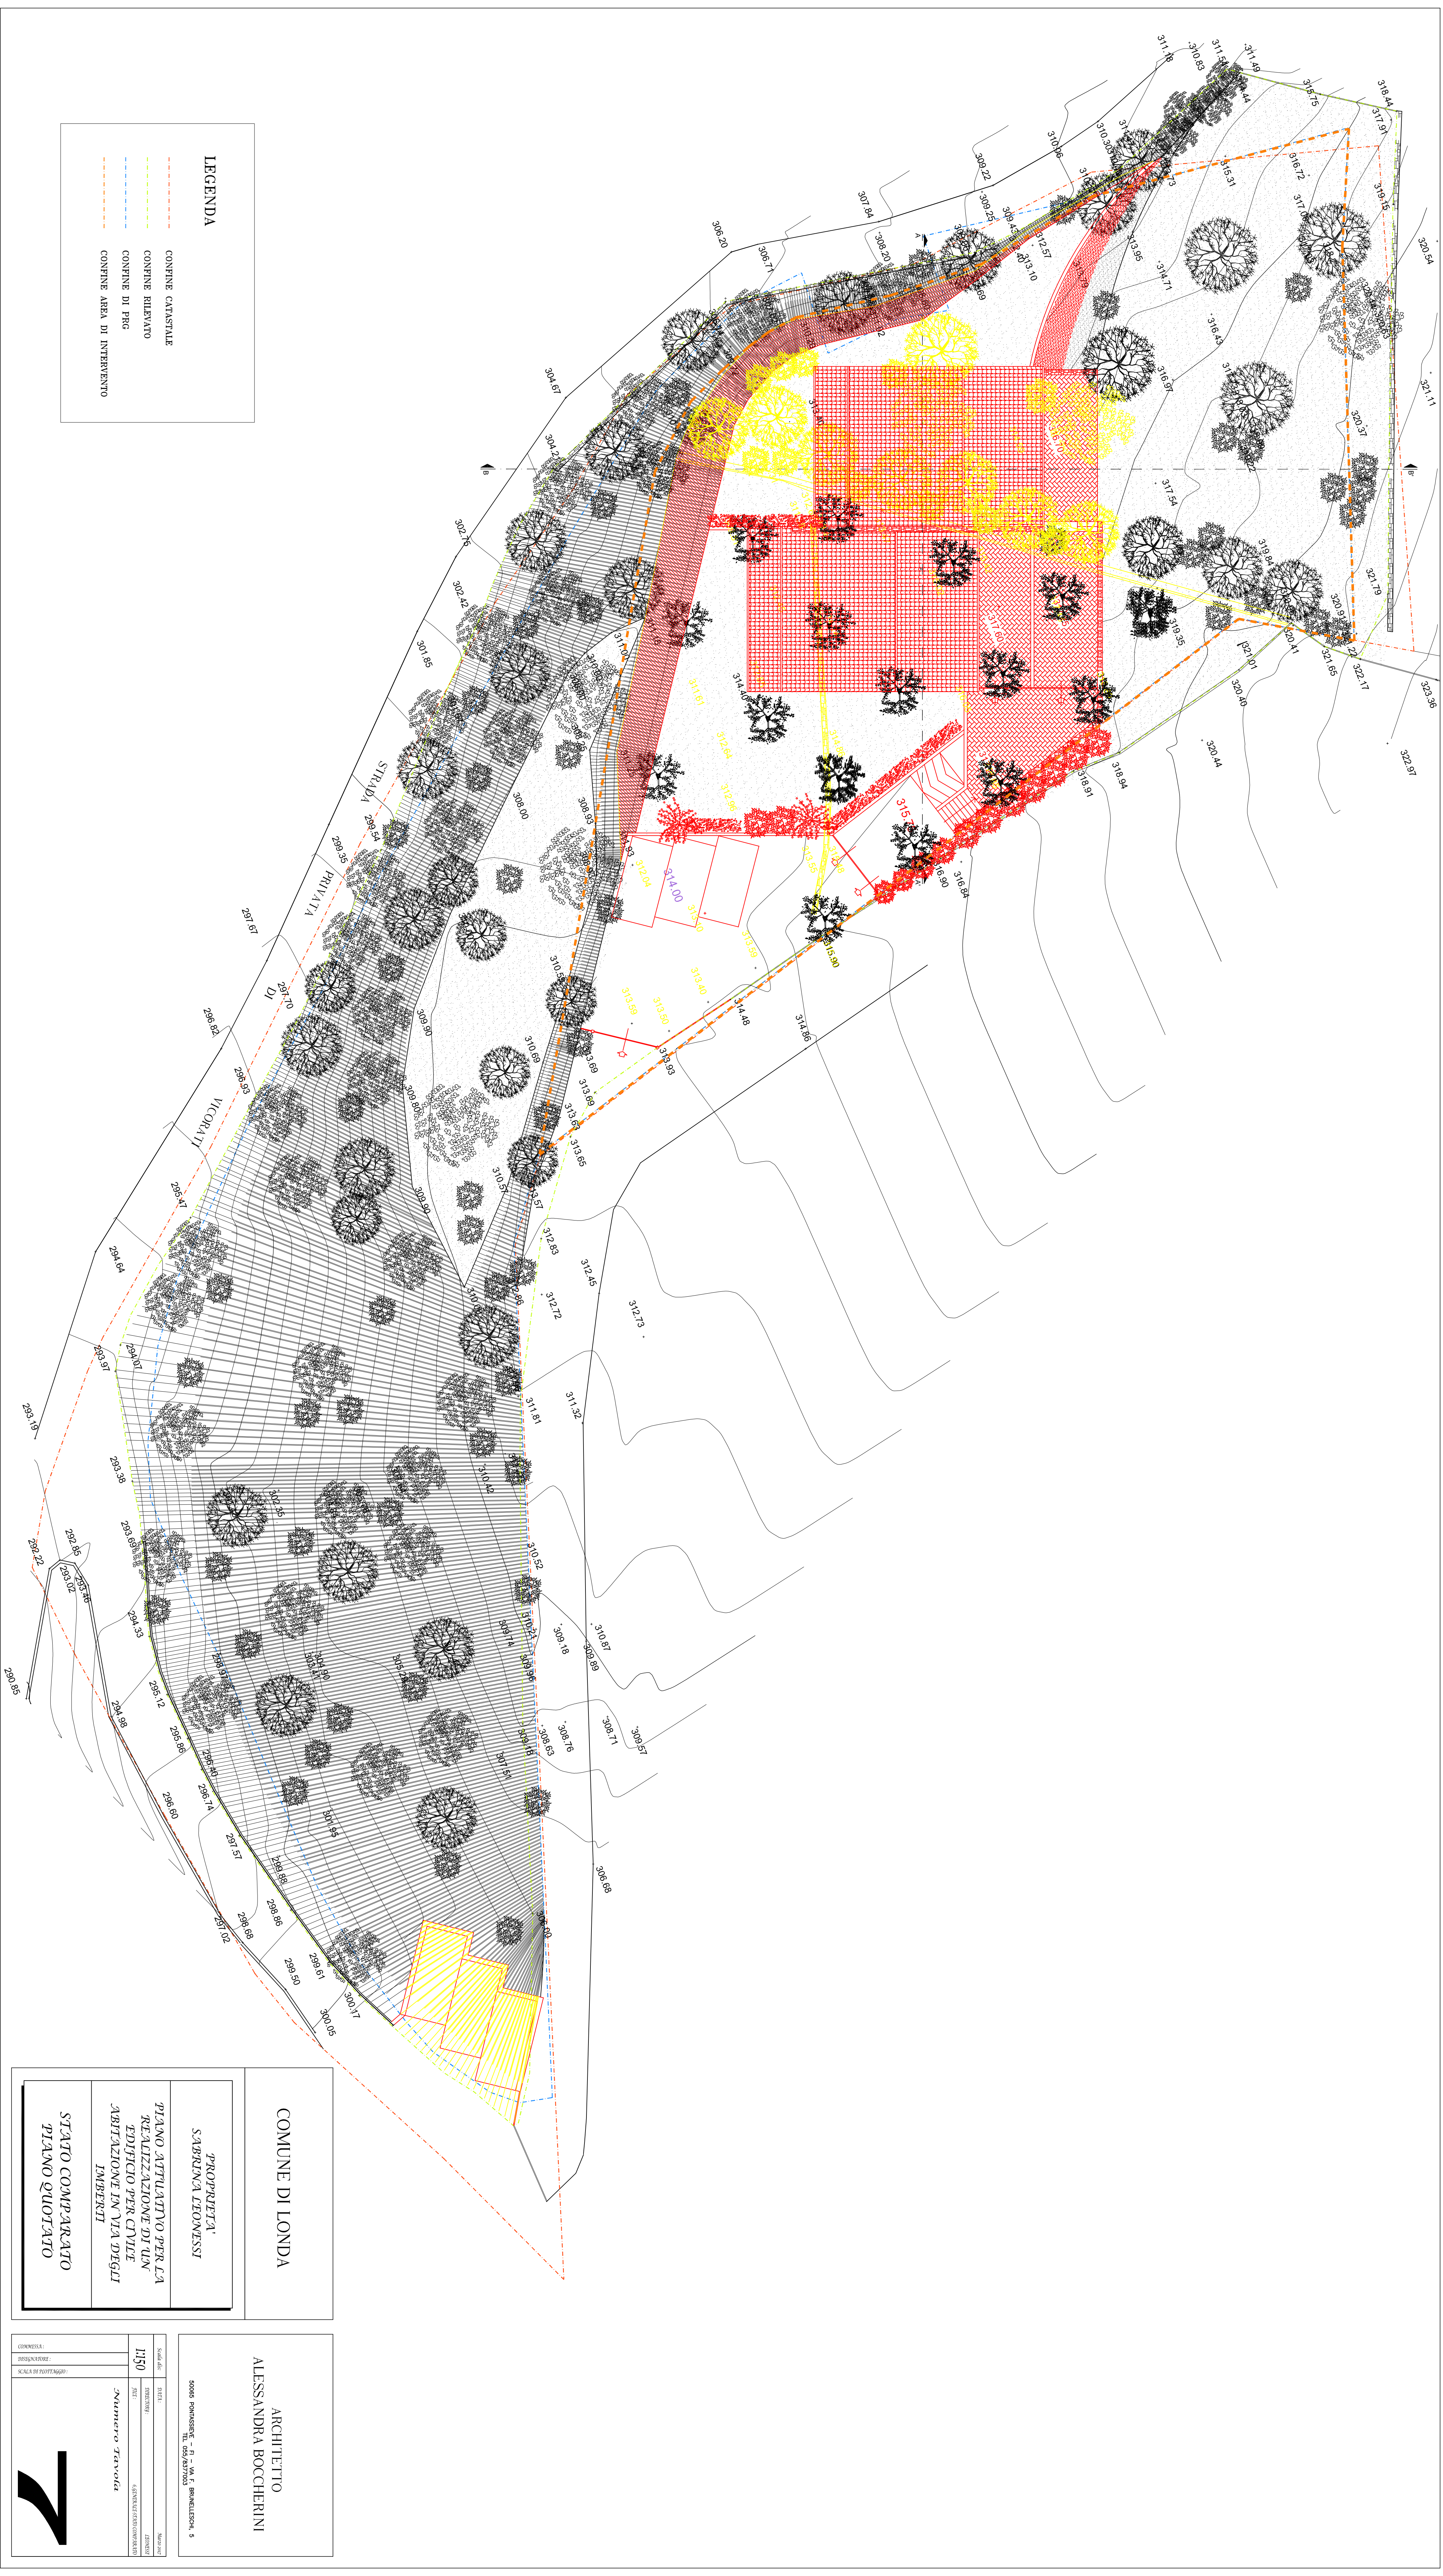

COMUNE DI LONDA

PROPRIETÀ
SABRINA LIONESSI

PIANO ATTUATIVO PER LA
REALIZZAZIONE DI UN
EDIFICIO PER CIVILE
ABITAZIONE IN VIA DEGLI
IMBERTI

STATO COMPARATO
PIANO QUOTATO

ARCHITETTO
ALESSANDRA BOCCHERINI

SOGG. EMANUELE - P. A. M. S. BRUNELLESCHI, S.
TEL. 055/577003

Scale:	1:50
Titolo:	Numero Tavola
Autore:	
Disegnato:	
Comitato:	
Commissione:	
Progettazione:	
Scala di Progettazione:	

