



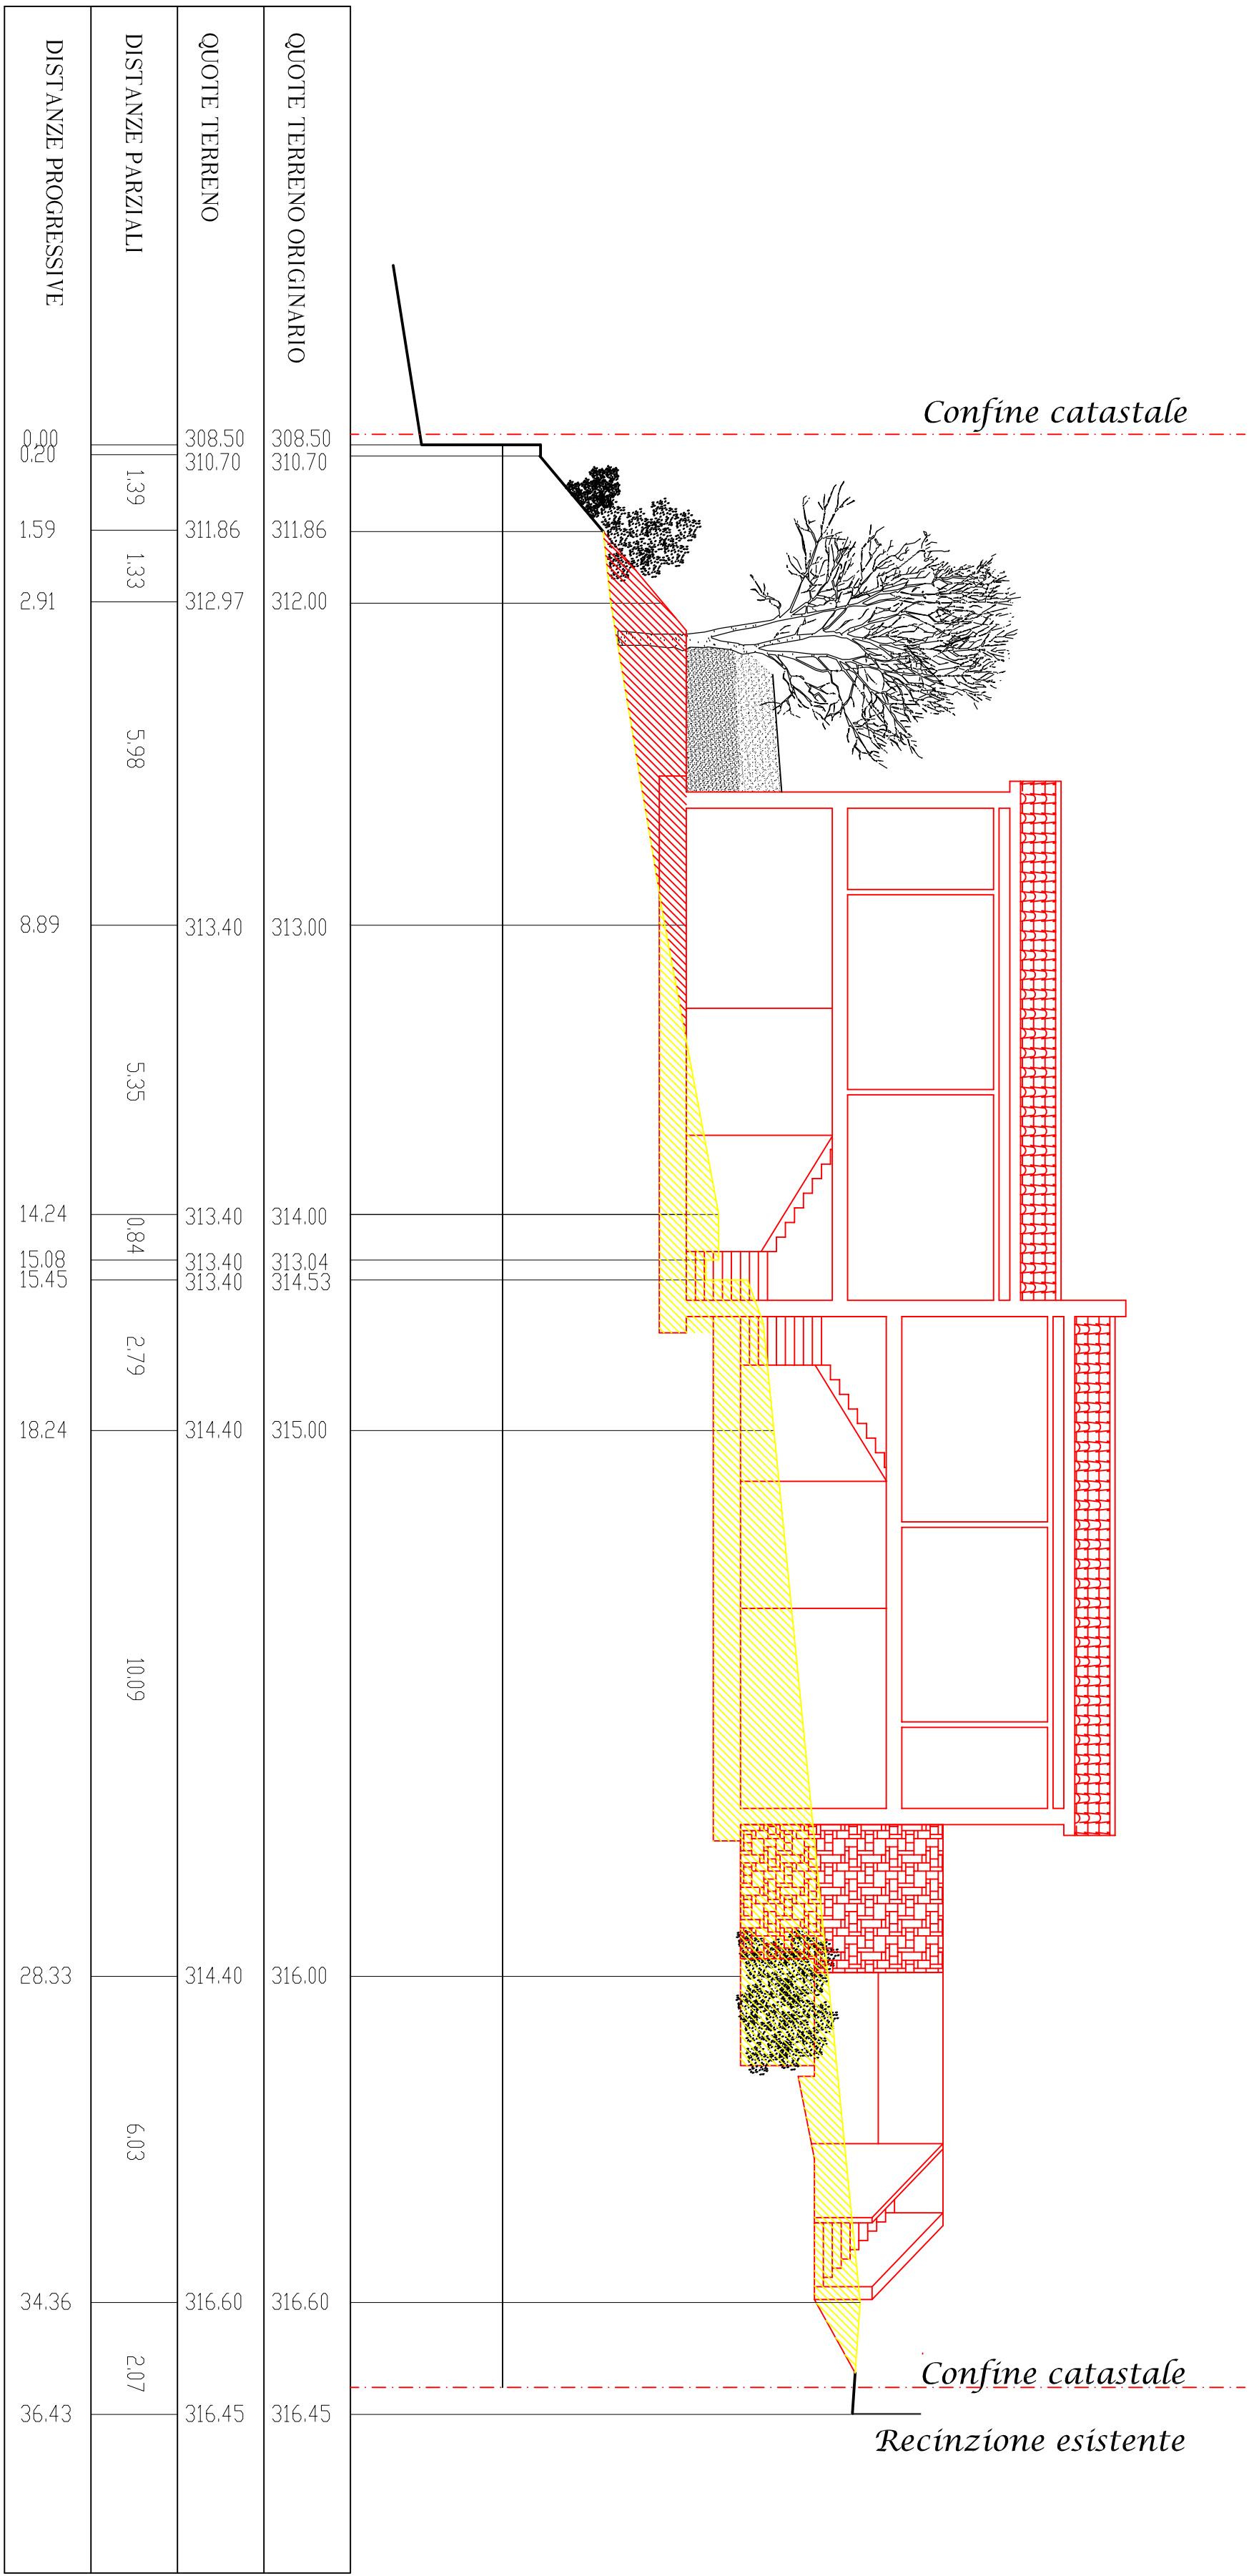

SEZIONE B-B'

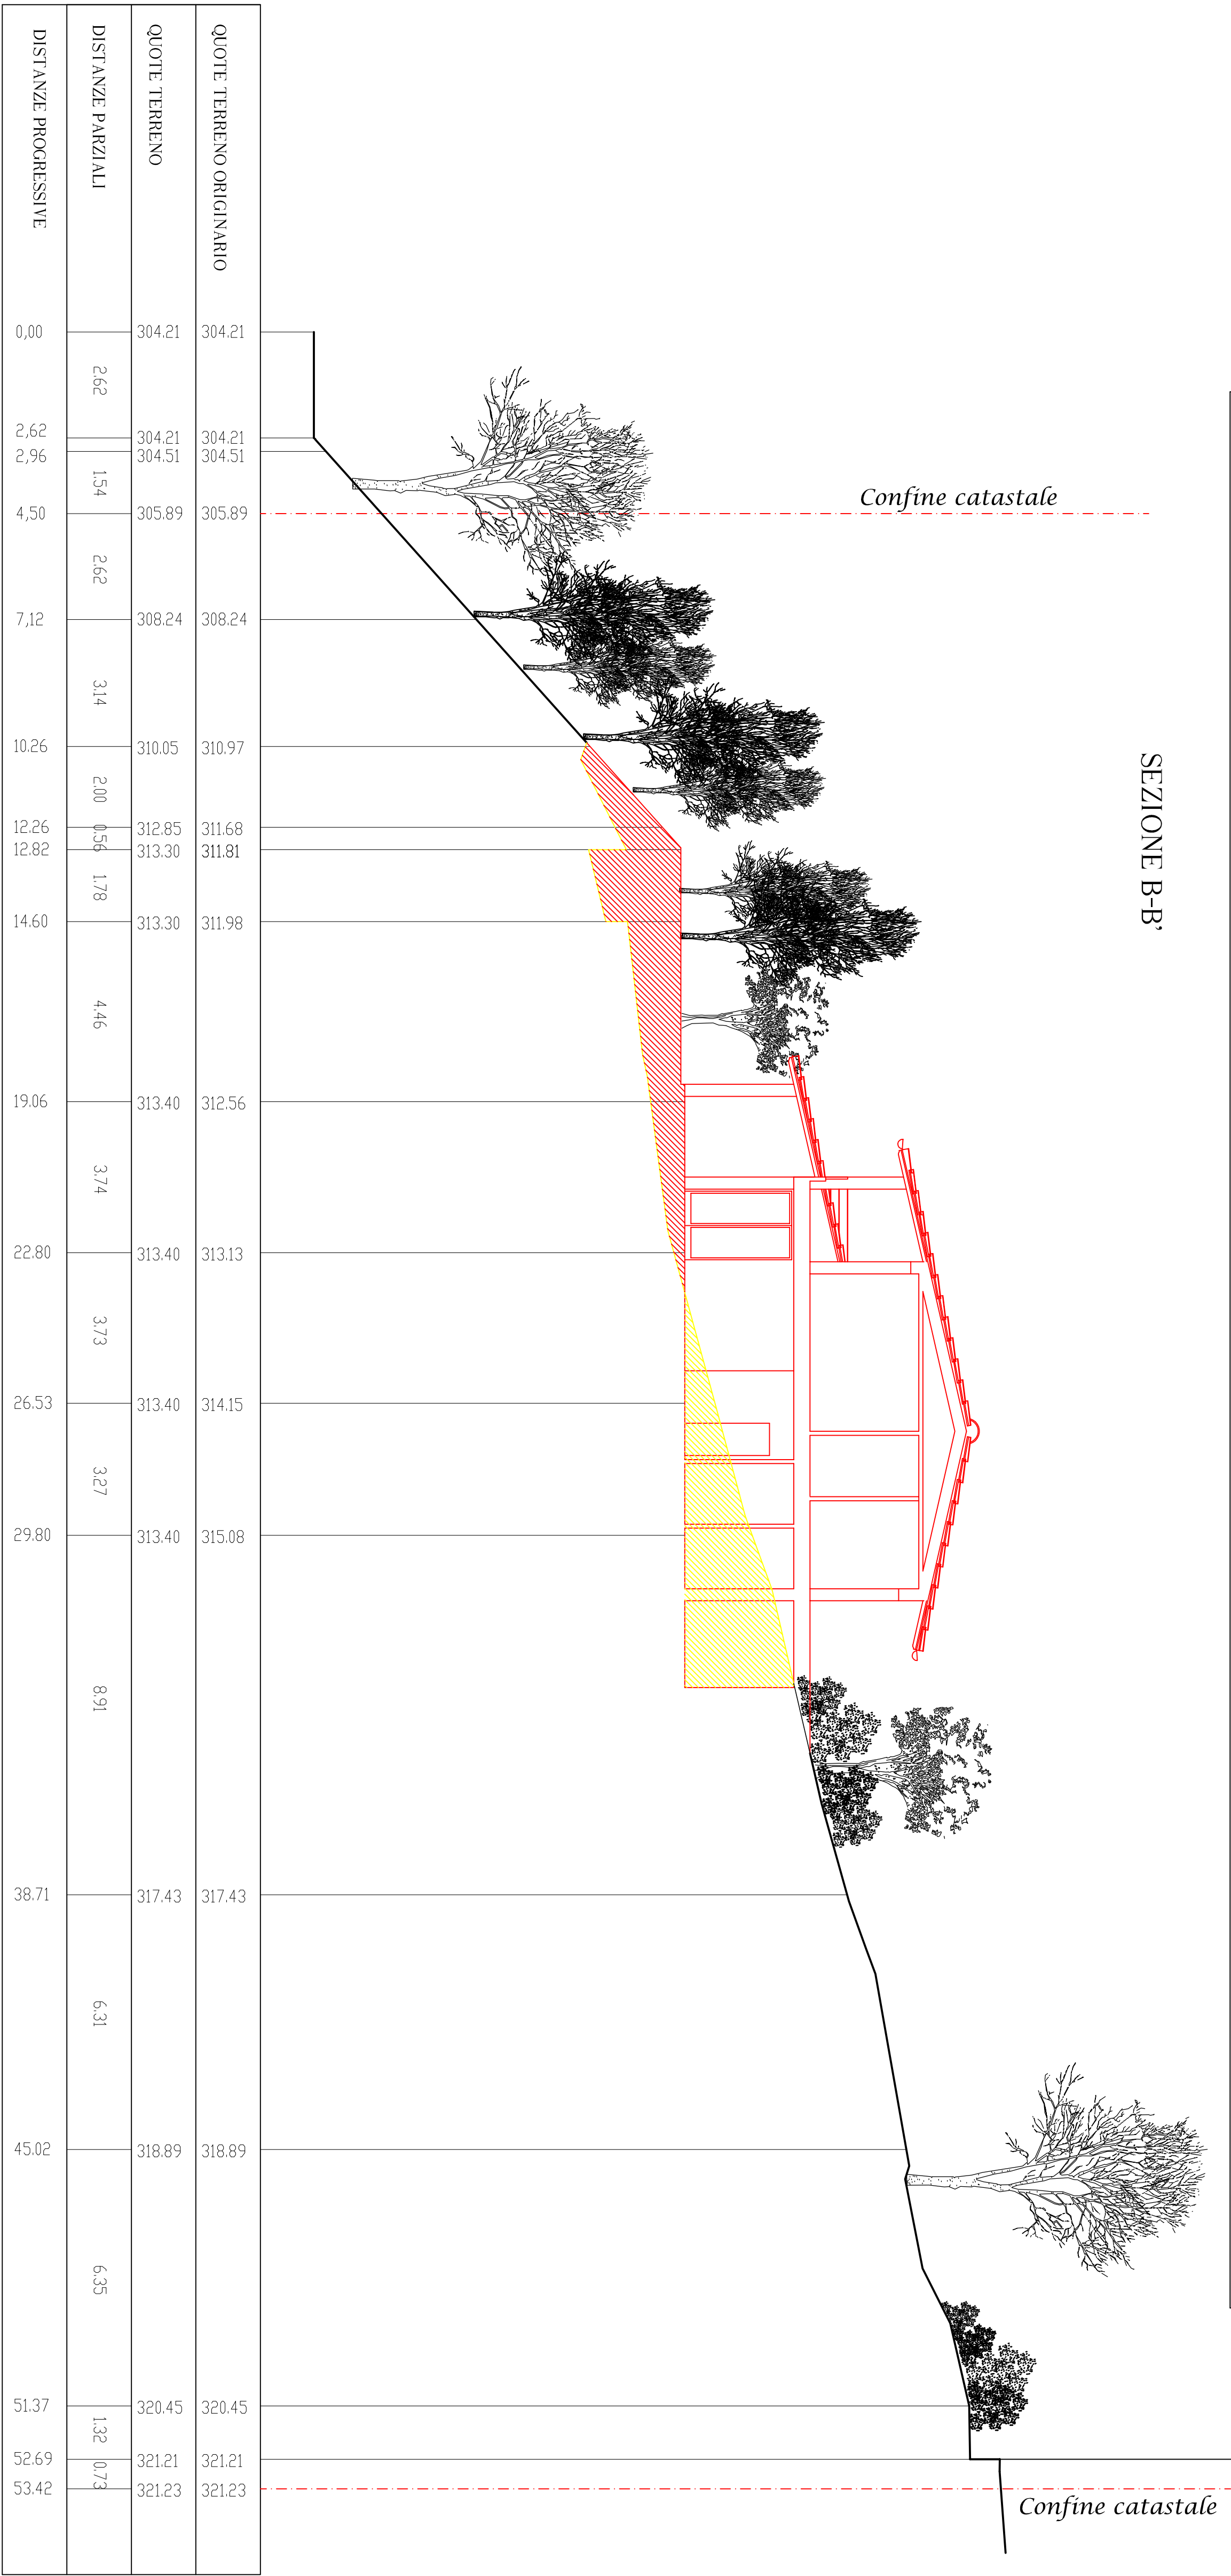

SEZIONE B-B'

COMUNE DI LONDA

PROPRIETÀ
SABRINA LEONESSI

PIANO ATTUATIVO PER LA
REALIZZAZIONE DI UN EDIFICIO PER
CIVILE ABITAZIONE UBICATO
IN VIA DEGLI IMBERTI

STATO COMPARATO
SEZIONI

ARCHITETTO
ALESSANDRA BOCCHERINI

SOPRAINTENDENTE - D. L. N. 5
TEL. 0432/477003

Scale 1:1000

1:1000

Numero Tavola

